


3126

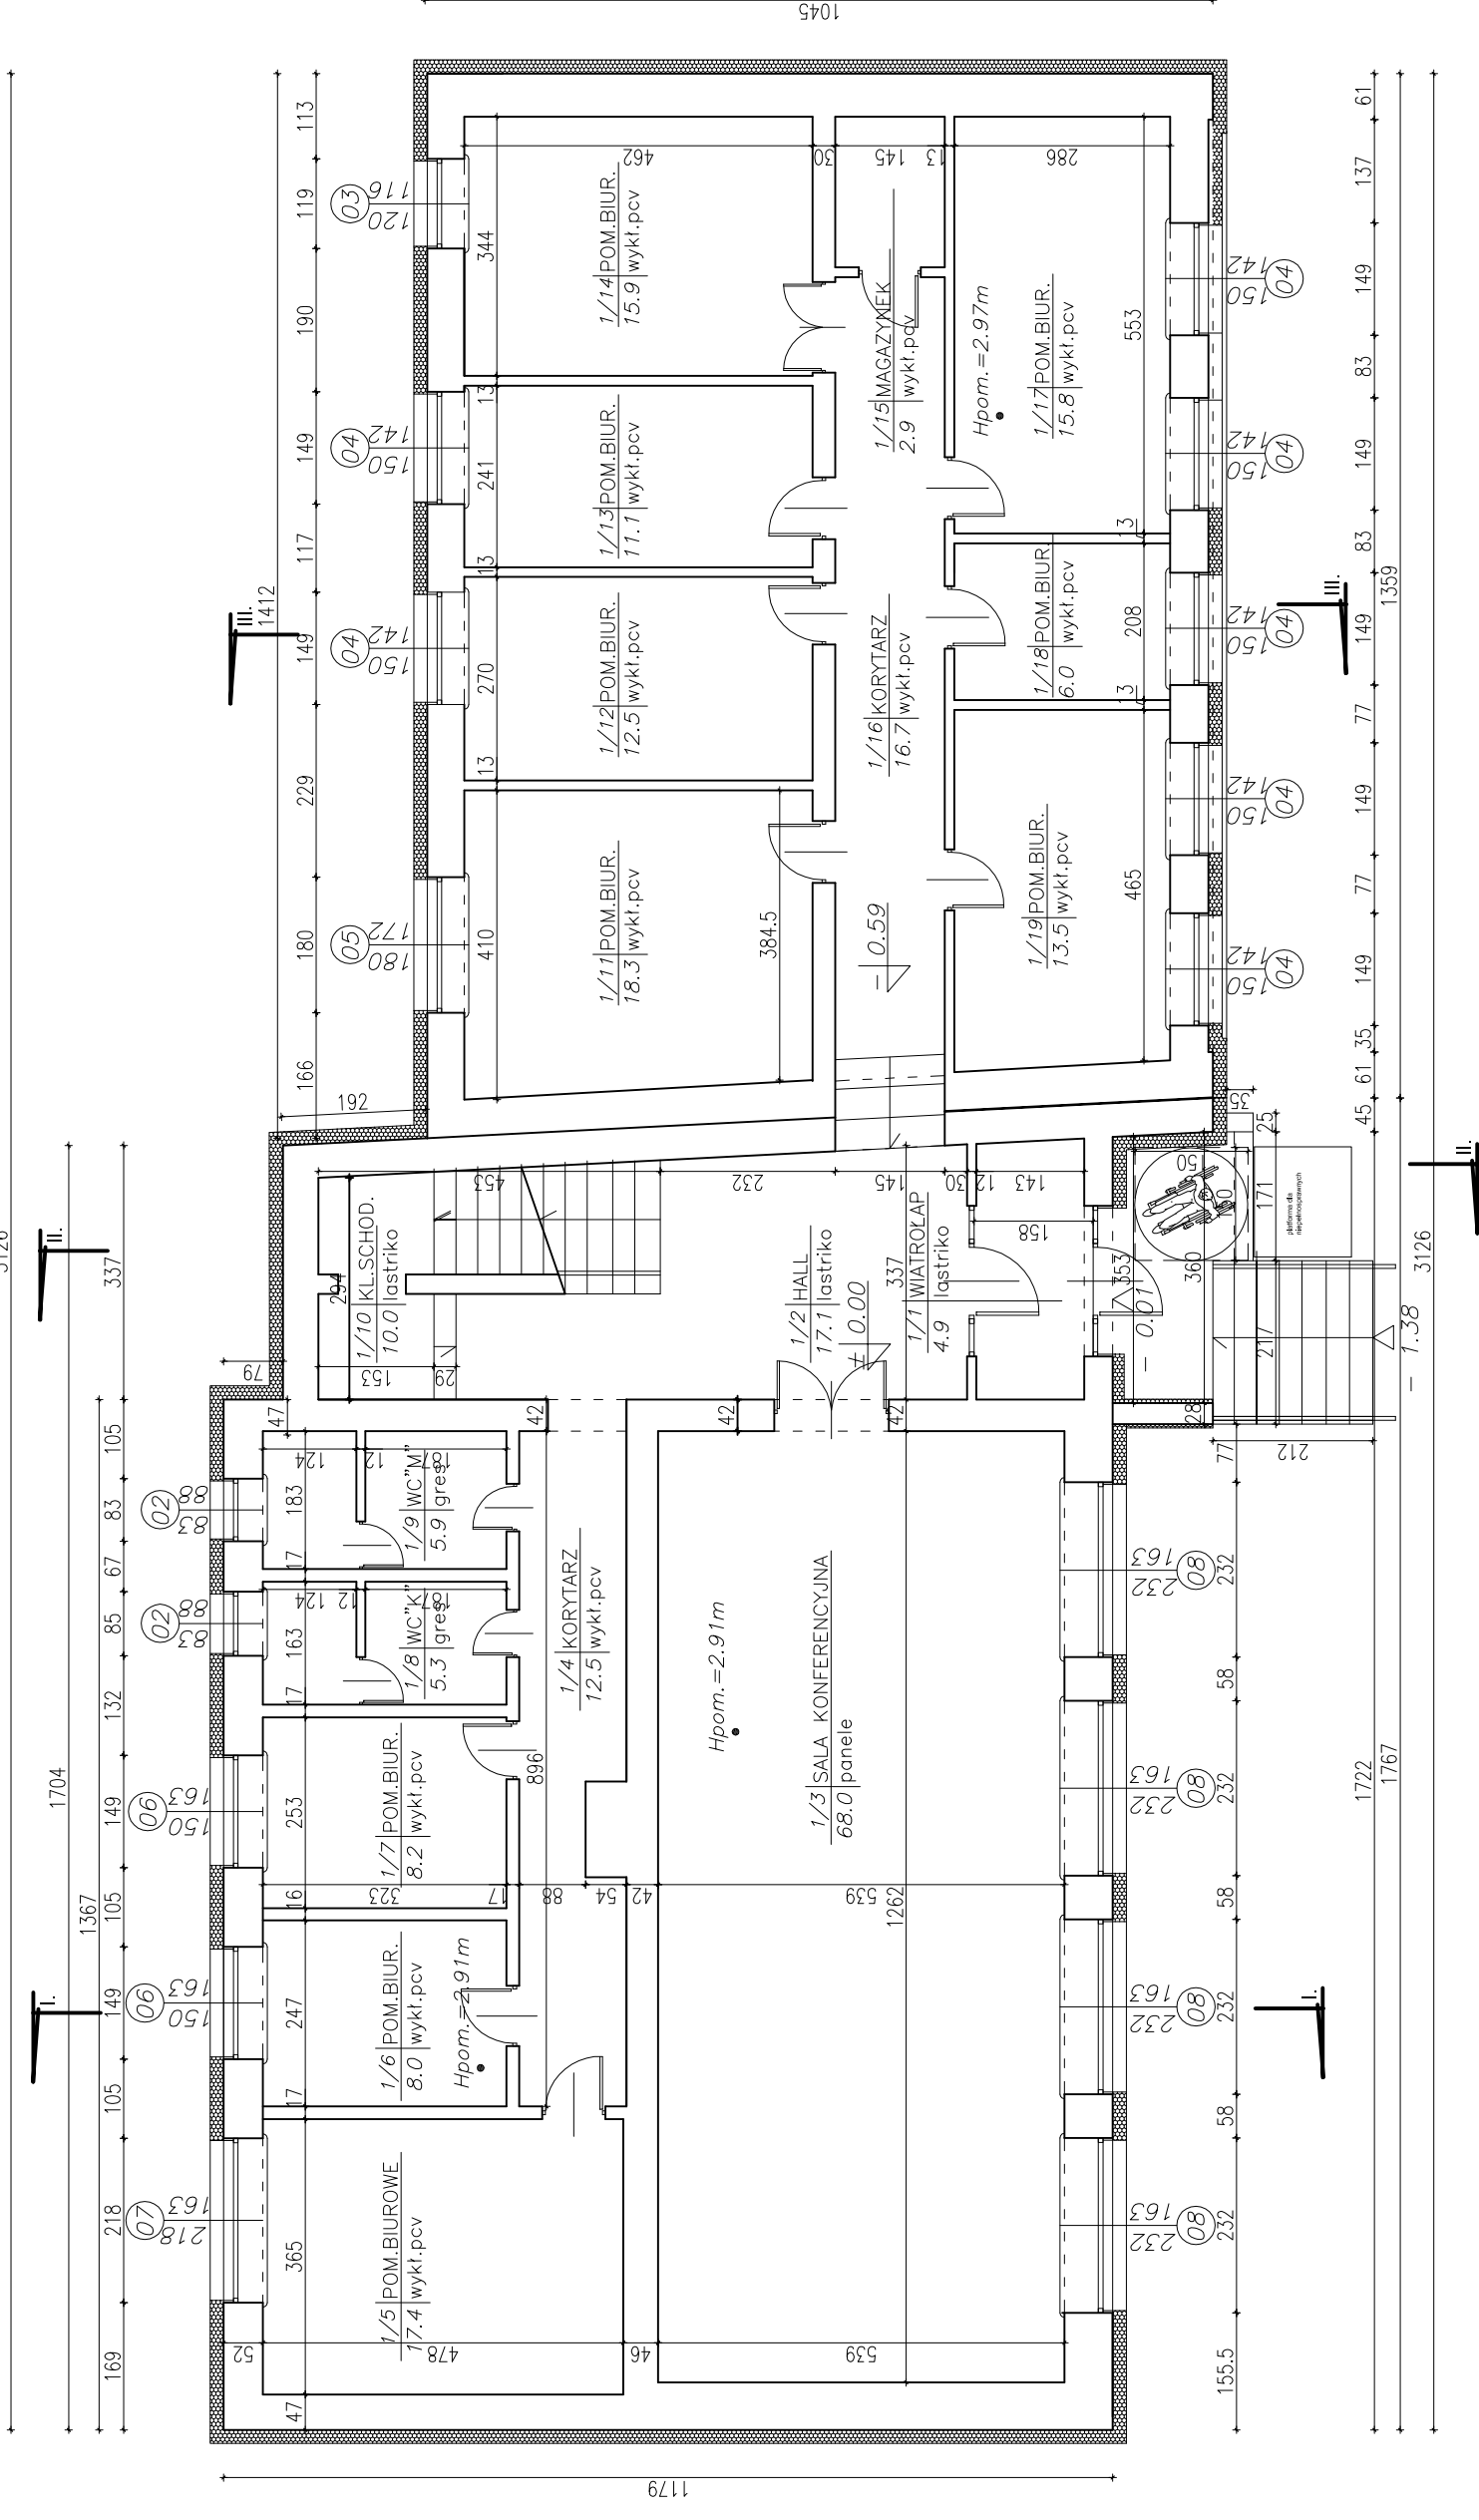

# RZUT PARTERU skala 1:100

<b>AUTOBSKA PRACOWNIA PROJEKTOWA</b> - ARCHITEKT MAREK WOJTECKI - 15-427 Białystok, ul. Lipowa 18A lok.14 tel. 085/74 201 18		NR RYS.	3.
OBIEKT	DOCIEPLENIE BUDYNKU URZĘDU MIASTA W KRYNKACH oraz montaż platformy dla osób niepełnosprawnych na dz. nr ewid.3475 i dz.nr 3477/1	DATA:	15.12.2016r
nazwa rysunku	RZUT PARTERU	SKALA	1:100
autor projektu	mgr inż. arch. MAREK WOJTECKI	PROJEKT WYKONAWCZY	
współpraca	techn. arch. ANNA LITWIN	BR-65/91	
konstrukcje	inż. MIKOŁAJ KUŹMIUK	BR-5/69	
inwestor	URZĄD MIASTA W KRYNKACH 16-120 Krynk, ul. Carbarska 16		