


- Inwentaryzacja



PROJEKT ZAGOSPODAROWANIA DZIAŁKI NUMER 4272 W KRYNKACH PRZY UL. KOŚCIELNEJ, STANOWIĄCEJ OŚRODEK SPORTU I REKREACJI - *Inwentaryzacja dendrologiczna*

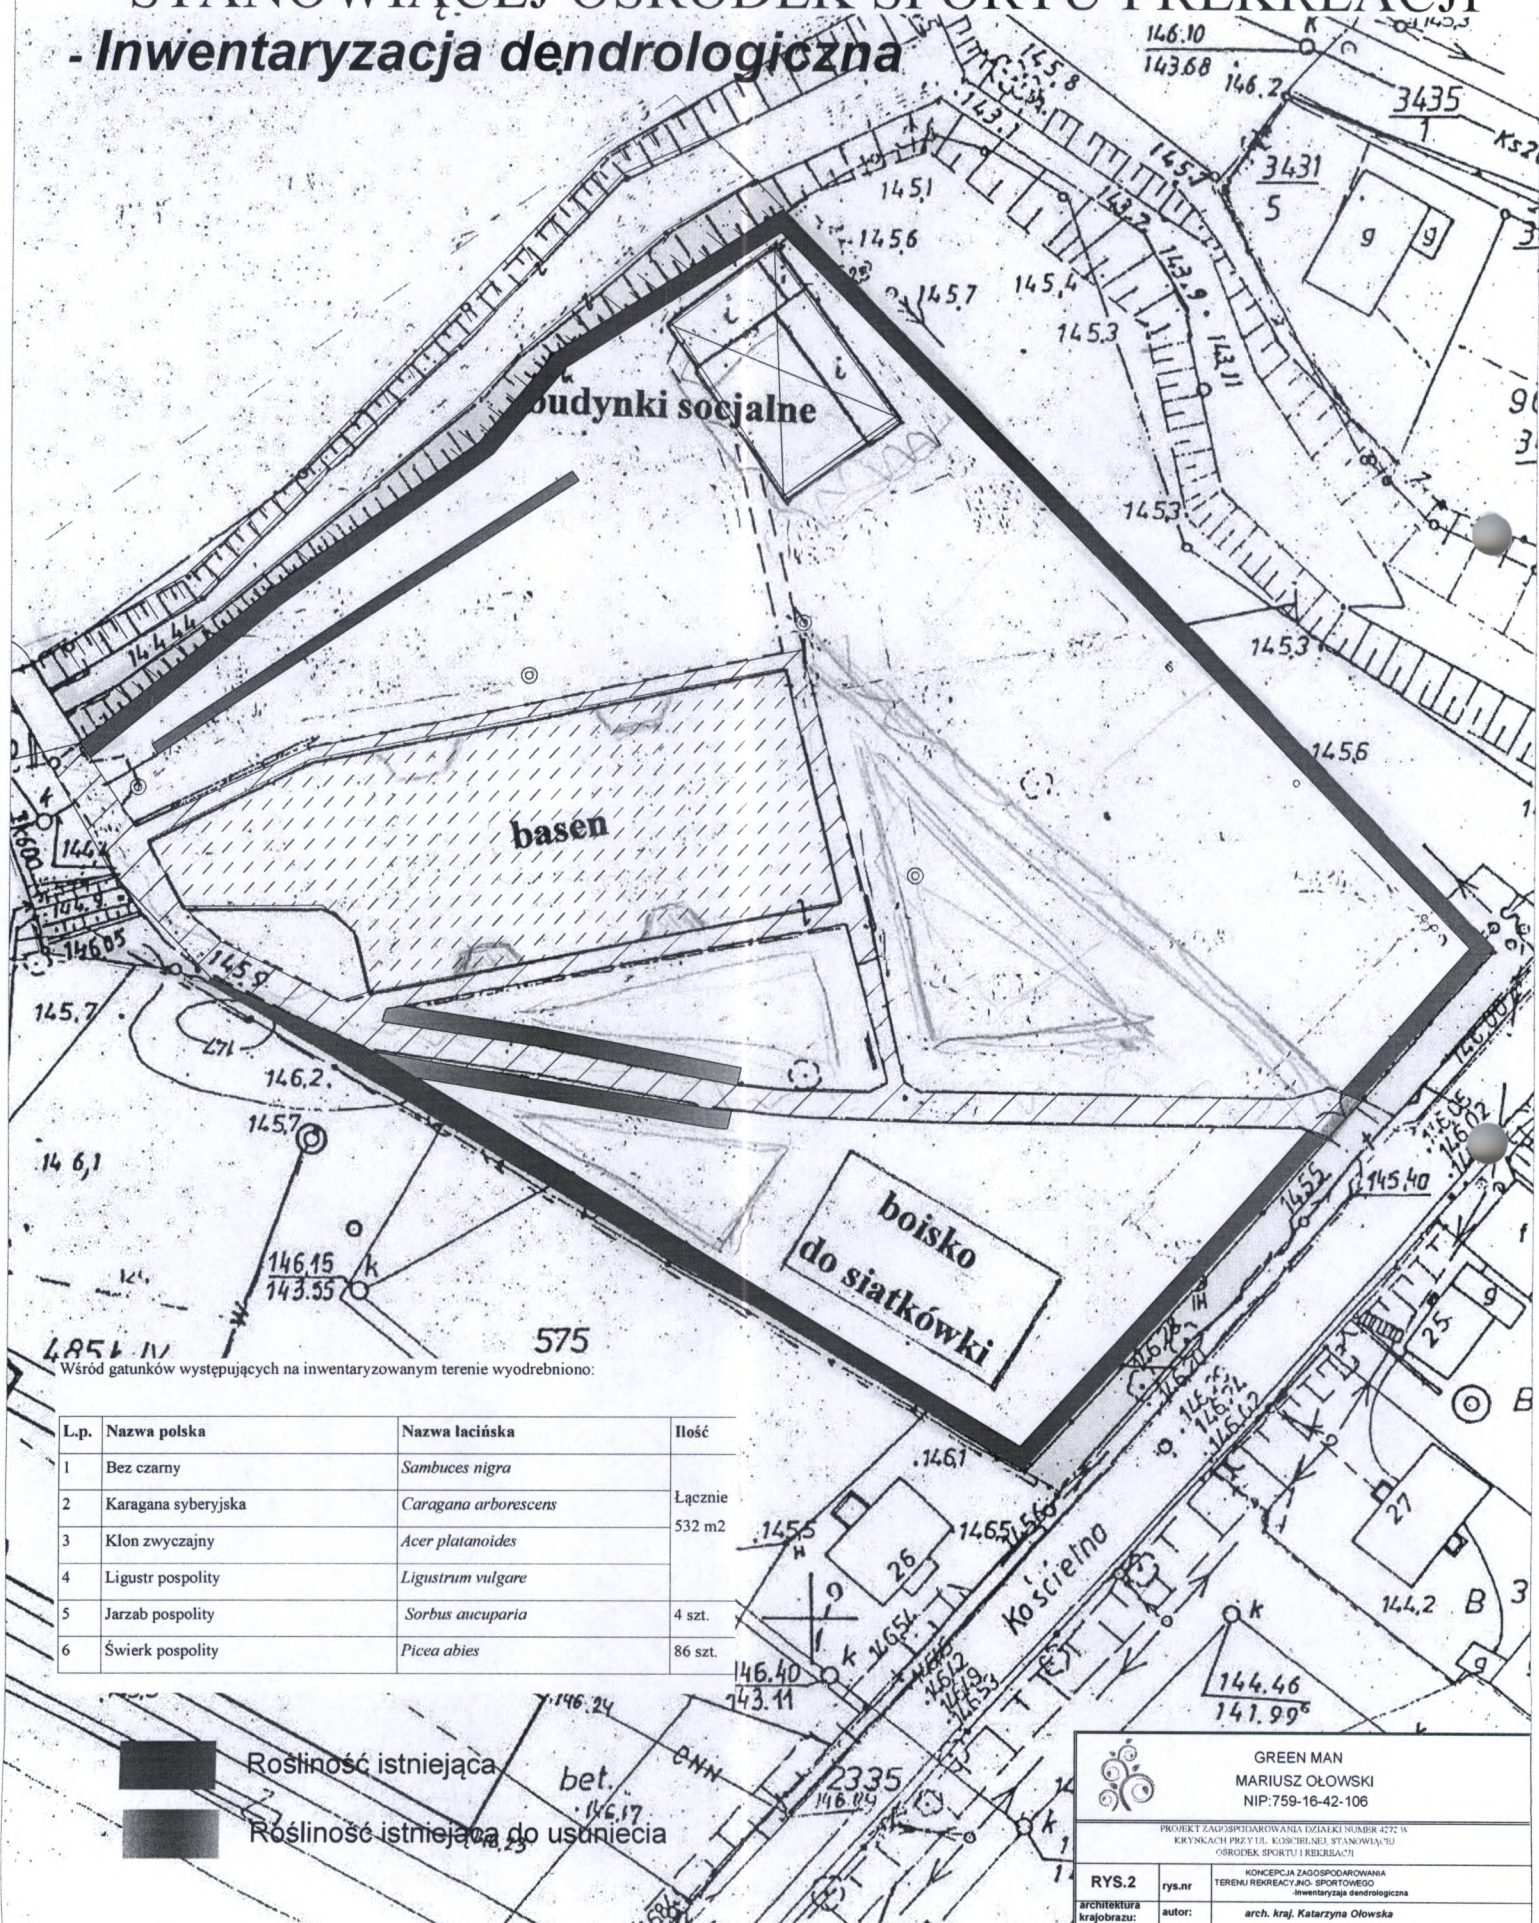

PROJEKT ZAGOSPODAROWANIA DZIAŁKI NUMER 4272 W KRYNKACH PRZY UL. KOŚCIELNEJ, STANOWIĄCEJ OŚRODEK SPORTU I REKREACJI

LEGENDA:


- Granica opracowania**
- Budynek istniejący**
- Skarpa**
- Basen**
- Boisko do siatkówki**
- Mostek betonowy**
- ISTNIEJĄCE NAWIERZCHNIE:**
- Trawa**
- Nasadzenia**
- PROJEKTOWANE URZĄDZENIA**
- ELEMENTY ZAGOSPODAROWANIA:**
- Kosz na śmieci**
- Ławka z oparciem**
- Stół betonowy do gry w piłkarzyki**
- Stół betonowy do Ping-ponga**
- Stół piknikowy 4szł.**
- Plaża piaszczysta 83 m²**
- Stojak na rowery**
- Projektowane drzewa 15szt.**
- PROJEKTOWANE NAWIERZCHNIE:**
- Trawa projektowana 700 m²**
- Nasadzenia projektowane 106 m²**
- Nawierzchnia żwirowa 600 m²**
- Nawierzchnia utwardzona - starobruk 1203 m²**
- Płytki 460 m²**

GREEN MAN
MARIUSZ OŁOWSKI
NIP:759-16-42-106

PROJEKT ZAGOSPODAROWANIA DZIAŁKI NUMER 4272 W KRYNKACH PRZY UL. KOŚCIELNEJ, STANOWIĄCEJ OŚRODEK SPORTU I REKREACJI

RYS.3 architektura krajobrazu:	rys.nr autor:	PROJEKT ZAGOSPODAROWANIA DZIAŁKI NUMER 4272 W KRYNKACH PRZY UL. KOŚCIELNEJ, STANOWIĄCEJ OŚRODEK SPORTU I REKREACJI arch. kraj. Katarzyna Ołowska	skala 1:100
---	-------------------------	--	--------------------

PROJEKT ZAGOSPODAROWANIA DZIAŁKI NUMER 4272 W KRYNKACH PRZY UL. KOŚCIELNEJ, STANOWIĄCEJ OŚRODEK SPORTU I REKREACJI - Zestawienie roślinności

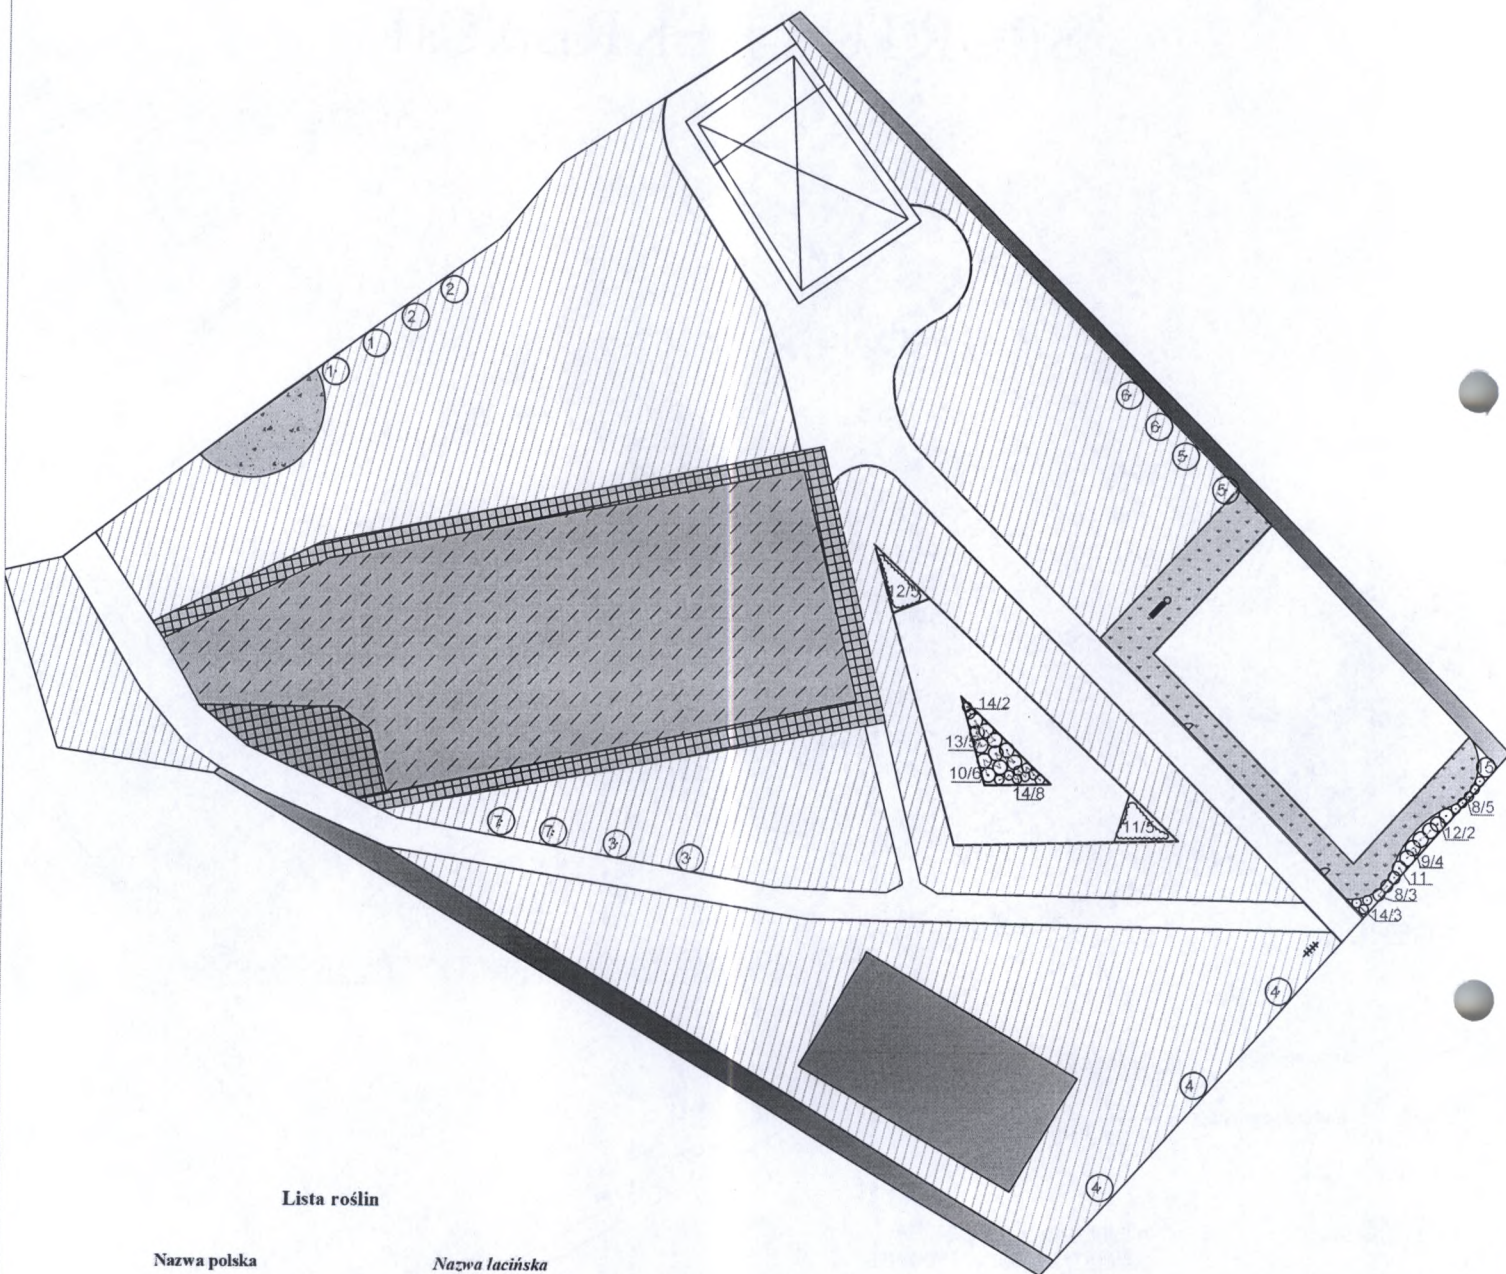

Lista roślin

Nazwa polska

Nazwa łacińska

Drzewa liściaste


Nazwa polska	Nazwa łacińska	ilosc
1 Brzoza brodawkowata 'Purpurea'	<i>Betula pendula</i> 'Purpurea'	2
2 Głóg pośredni 'Paul's scarlet'	<i>Crataegus x media</i> 'Paul's Scarlet'	2
3 Buk pospolity 'Rohan Obelisk'	<i>Fagus sylvatica</i> 'Rohan Obelisk'	2
4 Klon jesionolistny 'Flamingo'	<i>Acer negundo</i> 'Flamingo'	3
5 Klon polny 'Carniva'	<i>Acer campestre</i> 'Carnival'	2
6 Klon zwyczajny 'Crimson Sentry'	<i>Acer platanoides</i> 'Crimson Sentry'	2
7 Dąb szypułkowy 'Fastigata'	<i>Quercus robur</i> 'Fastigata'	2
		15

Krzewy liściaste

8 Berberys thunbergi 'Pink Queen'	<i>Berberis thunbergi</i> 'Pink Queen'	8
9 Dereń biały 'Baillhala'	<i>Cornus alba</i> 'Baillhala'	4
10 Dereń biały 'Gauchanltii'	<i>Dereń biały</i> 'Gauchanltii'	6
11 Hortensja bukietowa GREAT STAR Le Vasterival	<i>Hydrangea paniculata</i> GREAT STAR	6
12 Hortensja bukietowa 'Phantom'	<i>Hydrangea paniculata</i> 'Phantom'	7
13 Hortensja bukietowa 'Pinky Winky'	<i>Hydrangea paniculata</i> 'Pinky Winky'	5
14 Irga pozioma	<i>Irga pozioma</i>	13
15 Kalina koralowa 'Roseum'	<i>Viburnum opulus</i> 'Roseum'	1
		50


Legenda :

○ -roślina projektowana liściasta
19/3 -numer i ilość sztuk rośliny





			
<p>GREEN MAN MARIUSZ OŁOWSKI NIP:759-16-42-106</p>			
<p>PROJEKT ZAGOSPODAROWANIA DZIAŁKI NUMER 4272 W KRYNKACH PRZY UL. KOŚCIELNEJ, STANOWIĄCEJ OŚRODEK SPORTU I REKREACJI</p>			
<p>RYS.4</p>	<p>rys.nr</p>	<p>TERENU REKREACYJNO-SPORTOWEGO Zestawienie roślinności</p>	<p>skala 1:100</p>
<p>architektura krajobrazu:</p>	<p>autor:</p>	<p>arch. kraj. Katarzyna Ołowska</p>	

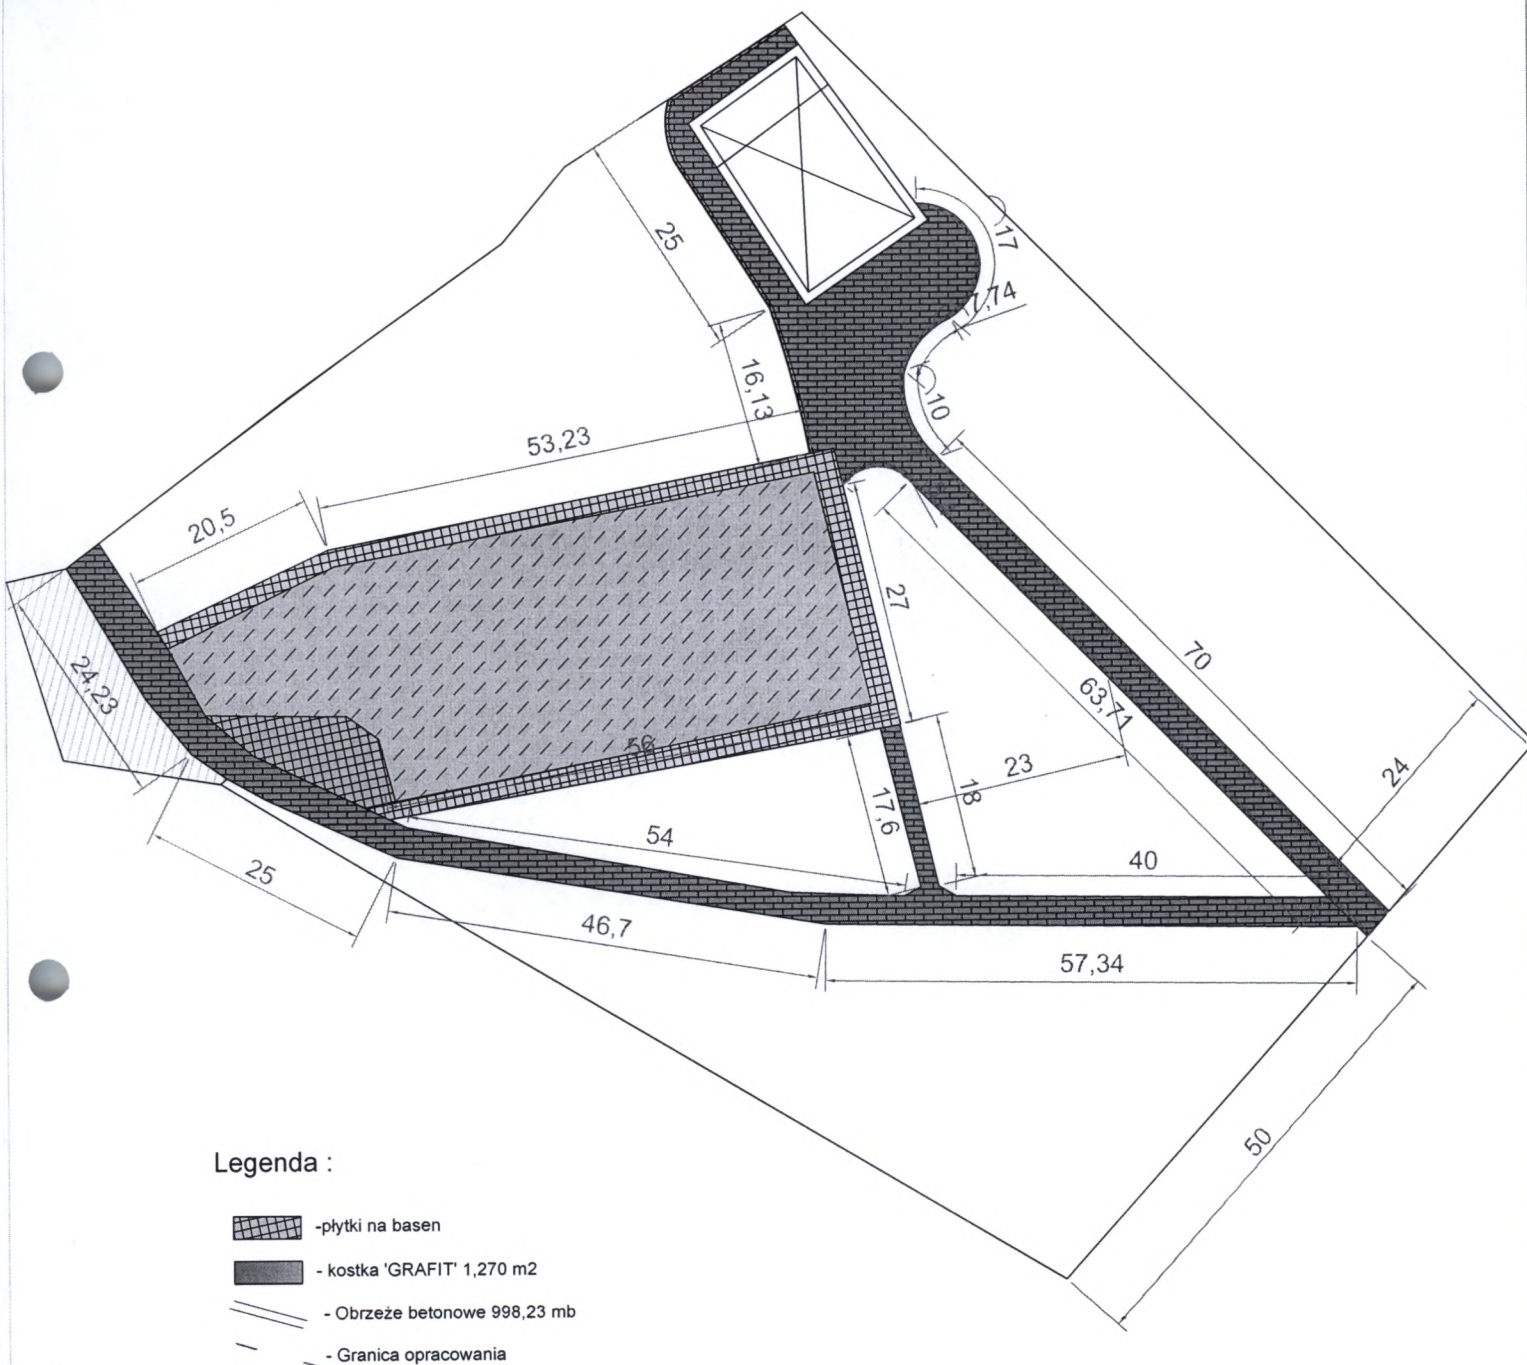PROJEKT ZAGOSPODAROWANIA DZIAŁKI NUMER 4272 W KRYNKACH PRZY UL. KOŚCIELNEJ, STANOWIĄCEJ OŚRODEK SPORTU I REKREACJI

- Projekt nawierzchni



Legenda :

-  - płytki na basen
-  - kostka 'GRAFIT' 1,270 m2
-  - Obrzeże betonowe 998,23 mb
-  - Granica opracowania




GREEN MAN
MARIUSZ OŁOWSKI
NIP:759-16-42-106

PROJEKT ZAGOSPODAROWANIA DZIAŁKI NUMER 4272
W KRYNKACH PRZY UL. KOŚCIELNEJ, STANOWIĄCEJ
OŚRODEK SPORTU I REKREACJI



RYS.5	rys.nr	Projekt nawierzchni	skala 1:100
architektura	autor:	arch. kraj. Katarzyna Ołowska	
krajobrazu:			

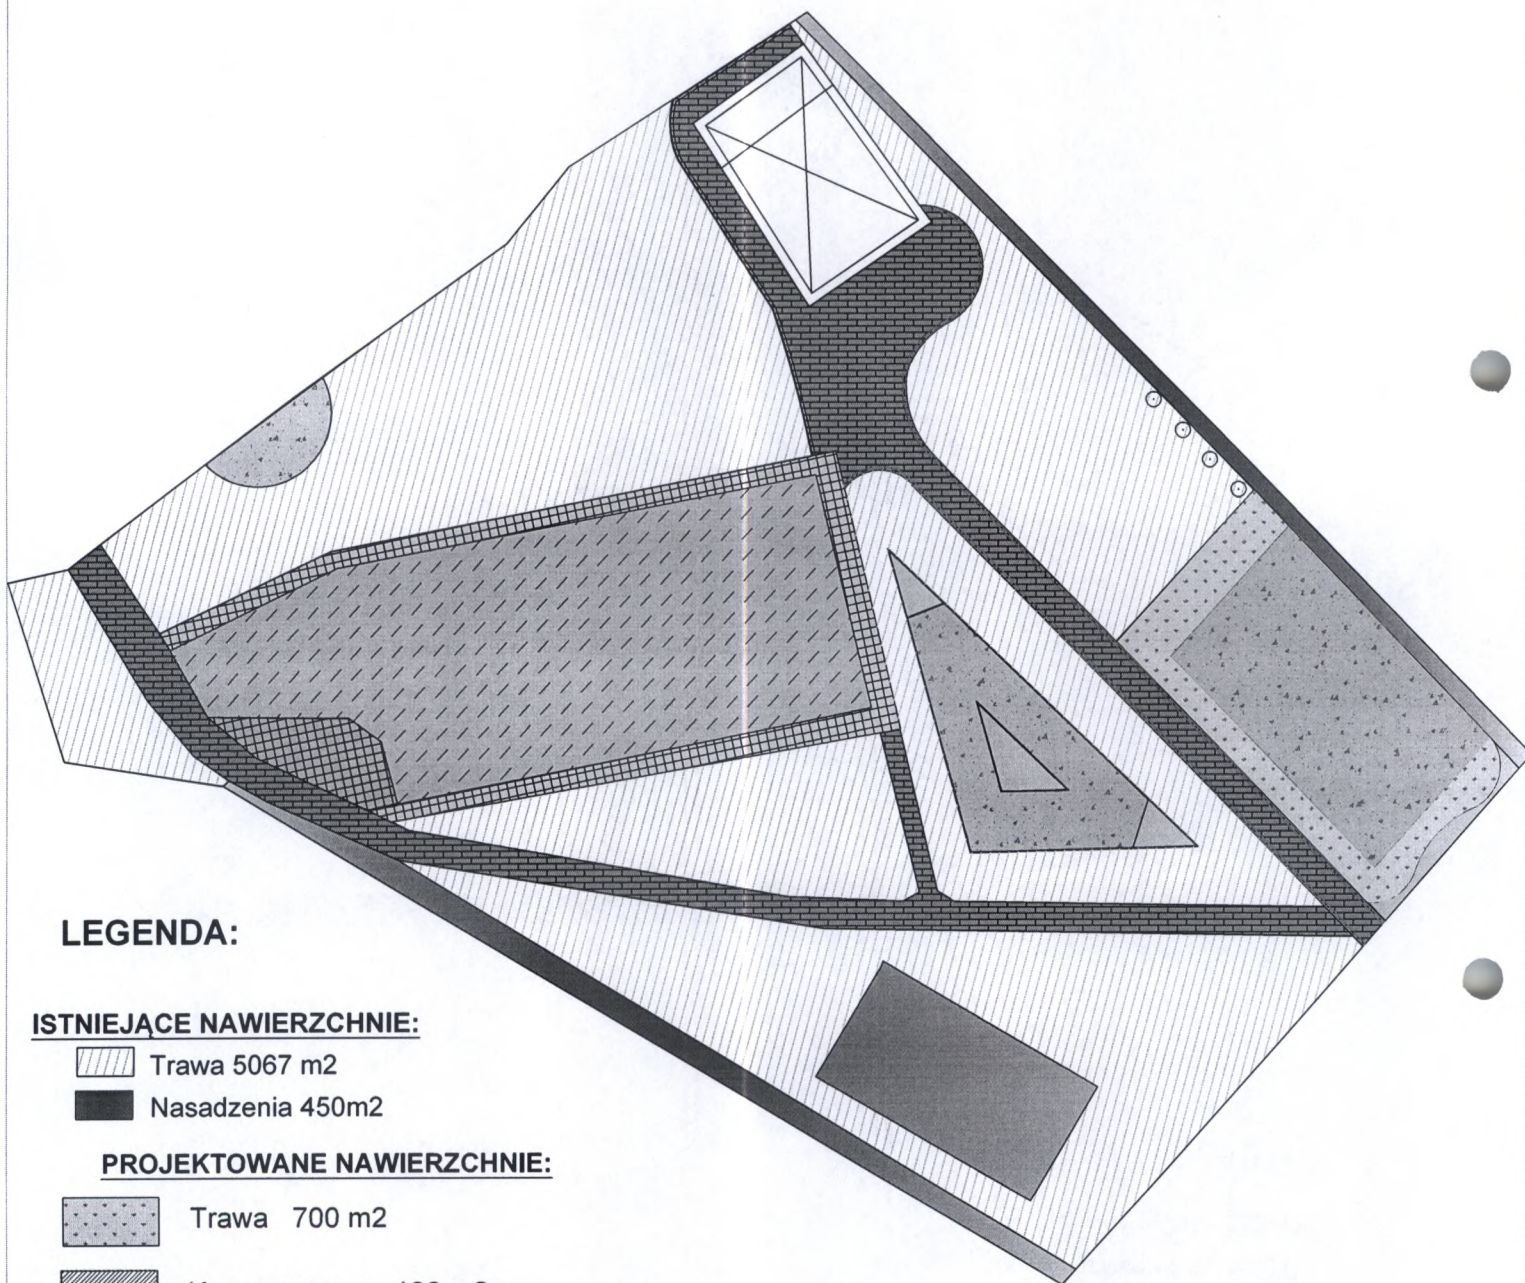**Projekt zagospodarowania przestrzeni
rekreacyjno-sportowej należącej do OSiR w Krynkach,
przy ul. Kościelnej, położonej na działkach o
numerach 4272,4273 - Zestawienie materiału**











LEGENDA:

ISTNIEJĄCE NAWIERZCHNIE:

-  Trawa 5067 m²
-  Nasadzenia 450m²

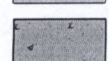PROJEKTOWANE NAWIERZCHNIE:

-  Trawa 700 m²
-  Kora sosnowa - 106 m²
-  Nawierzchnia piaskowa 83m²
-  Nasadzenia projektowane 106m²
-  Nawierzchnia żwirowa 600m²
-  Nawierzchnia utwardzona - starobruk 1203 m²
-  Płytki 460 m²
-  - Obrzeże betonowe 635 mb




GREEN MAN
MARIUSZ OŁOWSKI
NIP:759-16-42-106

Projekt zagospodarowania przestrzeni rekreacyjno-sportowej należącej do OSiR w Krynkach, przy ul. Kościelnej, położonej na działkach o numerach 4272,4273

RYS.6	rys.nr	Zestawienie materiału	skala 1:100
architektura krajobrazu:	autor:	arch. kraj. Katarzyna Ołowska	

PROJEKT PLACU ZABAW

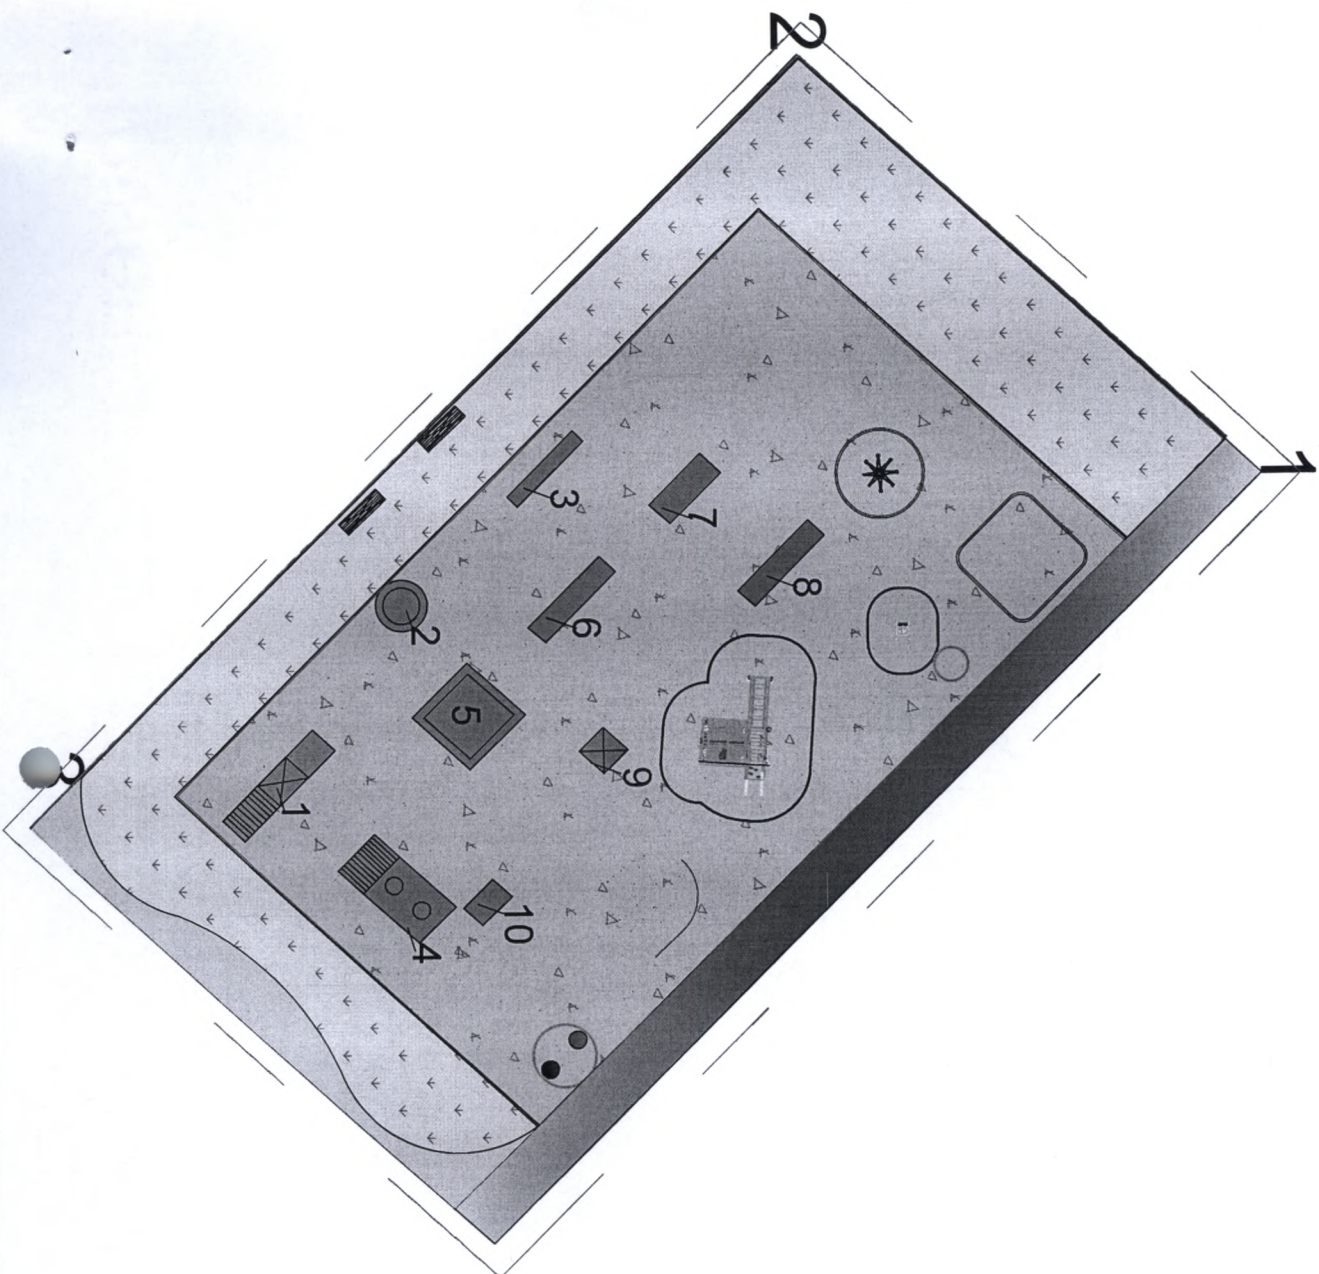

LEGENDA:

- Granica opracowania
- Stupy
- Rośliność istniejąca
- 1 - 2 - 3 Ogrodzenie drewniane słupa i placu zabaw 65mb

Spis urządzeń istniejących:

- 1) Ślizgawka
- 2) Karuzela
- 3) Wążka
- 4) Huśtawka
- 5) Piaskownica
- 6) Ścieżka
- 7) Drabinki
- 8) Drabinki
- 9) Wierza
- 10) Drabinki

PROJEKTOWANE NAWIERZCHNIE:


- Trawnik 340m²
- Nawierzchnia żwirowa 600m²
- Nasadenia 32m²

PROJEKTOWANE URZĄDZENIA

- Drewniany Domek
- Podwójna Huśtawka
- Auto - bujak
- Zestaw Heksa
- Altana - piaskownica
- Koparka

ELEMENTY ZAGOSPODAROWANIA:


- Kosz x 2szt.
- ławka 5szt.

			
GREEN MAN MARUSZ OKOWSKI NIP 759-16-42-106			
PROJEKT ZAGOSPODAROWANIA I DZIAŁAŁNI NISZKIA 472 W KRAJNIE, KUCHNIE I W KUCHNIE, SŁA, STANOWIĄC GOSPODARSTWO I ROZWOJ			
RYS. 7 PROJEKT PLACU ZABAW	Tytuł Projekt Placu Zabaw	Skala 1:100	Data 2024

Inwentaryzacja placu zabaw

Spis urzędzeń:

- 1) Ślizgawka
- 2) Karuzela
- 3) Ważka
- 4) Hustawka
- 5) Piaskownica
- 6) Ścieżka
- 7) Drabinki
- 8) Drabinki
- 9) Wierza
- 10) Drabinki

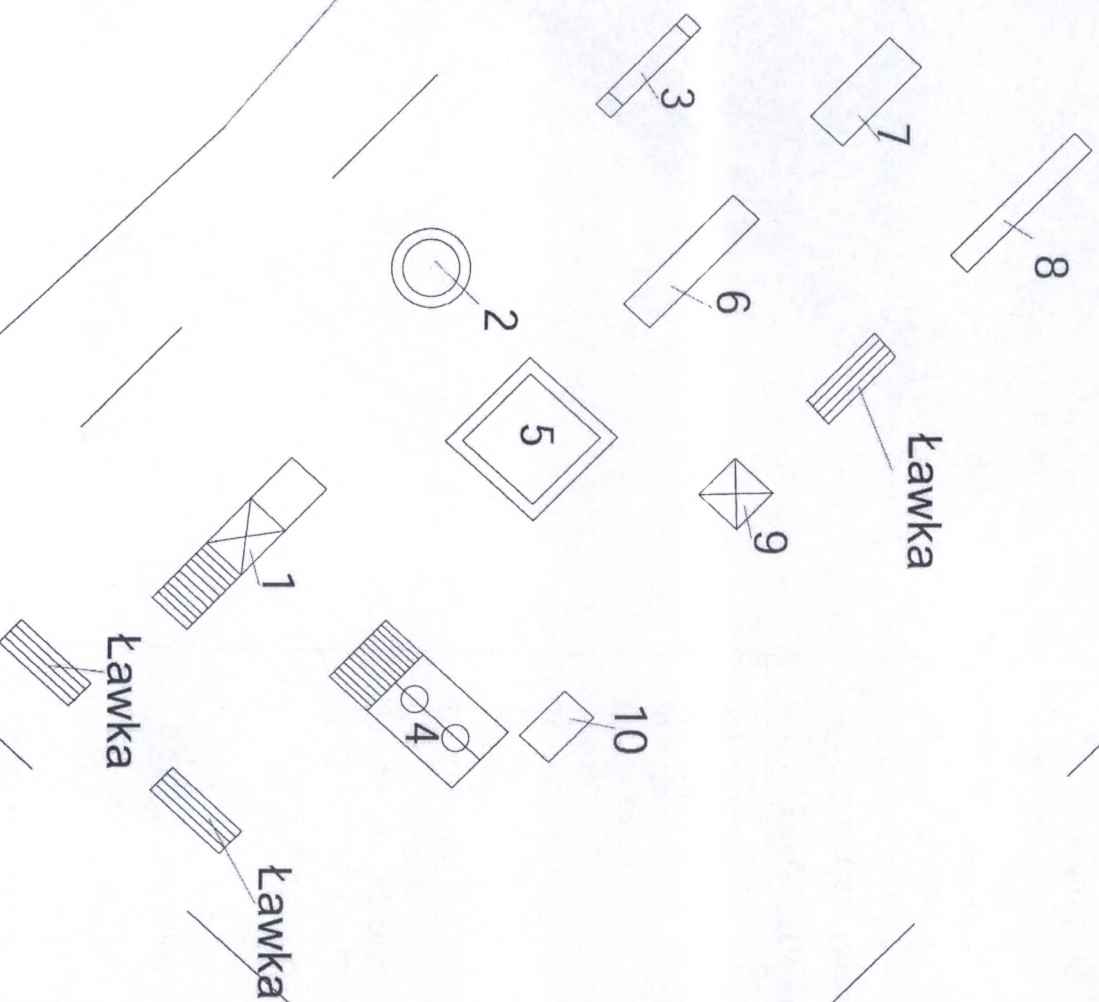


The diagram is a detailed architectural site plan of a school playground, titled "PROJEKT PLACU" (Playground Project). The plan is rectangular, with overall dimensions of 32 units by 19 units. The layout includes several numbered areas and features:


- Area 1:** A large rectangular area at the top right, measuring 15.5 units by 14.8 units.
- Area 2:** A circular area at the top left, measuring 4.37 units in diameter.
- Area 3:** A rectangular area at the bottom left, measuring 3.23 units by 5.25 units.
- Area 4:** A rectangular area at the bottom right, measuring 6.19 units by 6.13 units.
- Area 5:** A rectangular area at the bottom center, measuring 5.8 units by 7.44 units.
- Area 6:** A rectangular area at the bottom center, measuring 6.13 units by 7.44 units.
The plan also shows various other features such as a central building, a large tree, and several smaller rectangular areas. Dimensions are provided for many of these areas and the overall layout.




PROJEKT PLACU ZABAW -zestawienie nawierzchni


LEGENDA:

1 - 2 - 3
 Ogrodzenie drewniane
 słupa i placu zabaw 65mb

 Rośliność istniejąca

PROJEKTOWANE NAWIERZCHNIE:

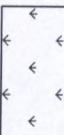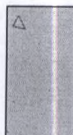-  Trawnik 340m2
-  Nawierzchnia
 żwirowa 600m2
-  Nasadzenia 32m2

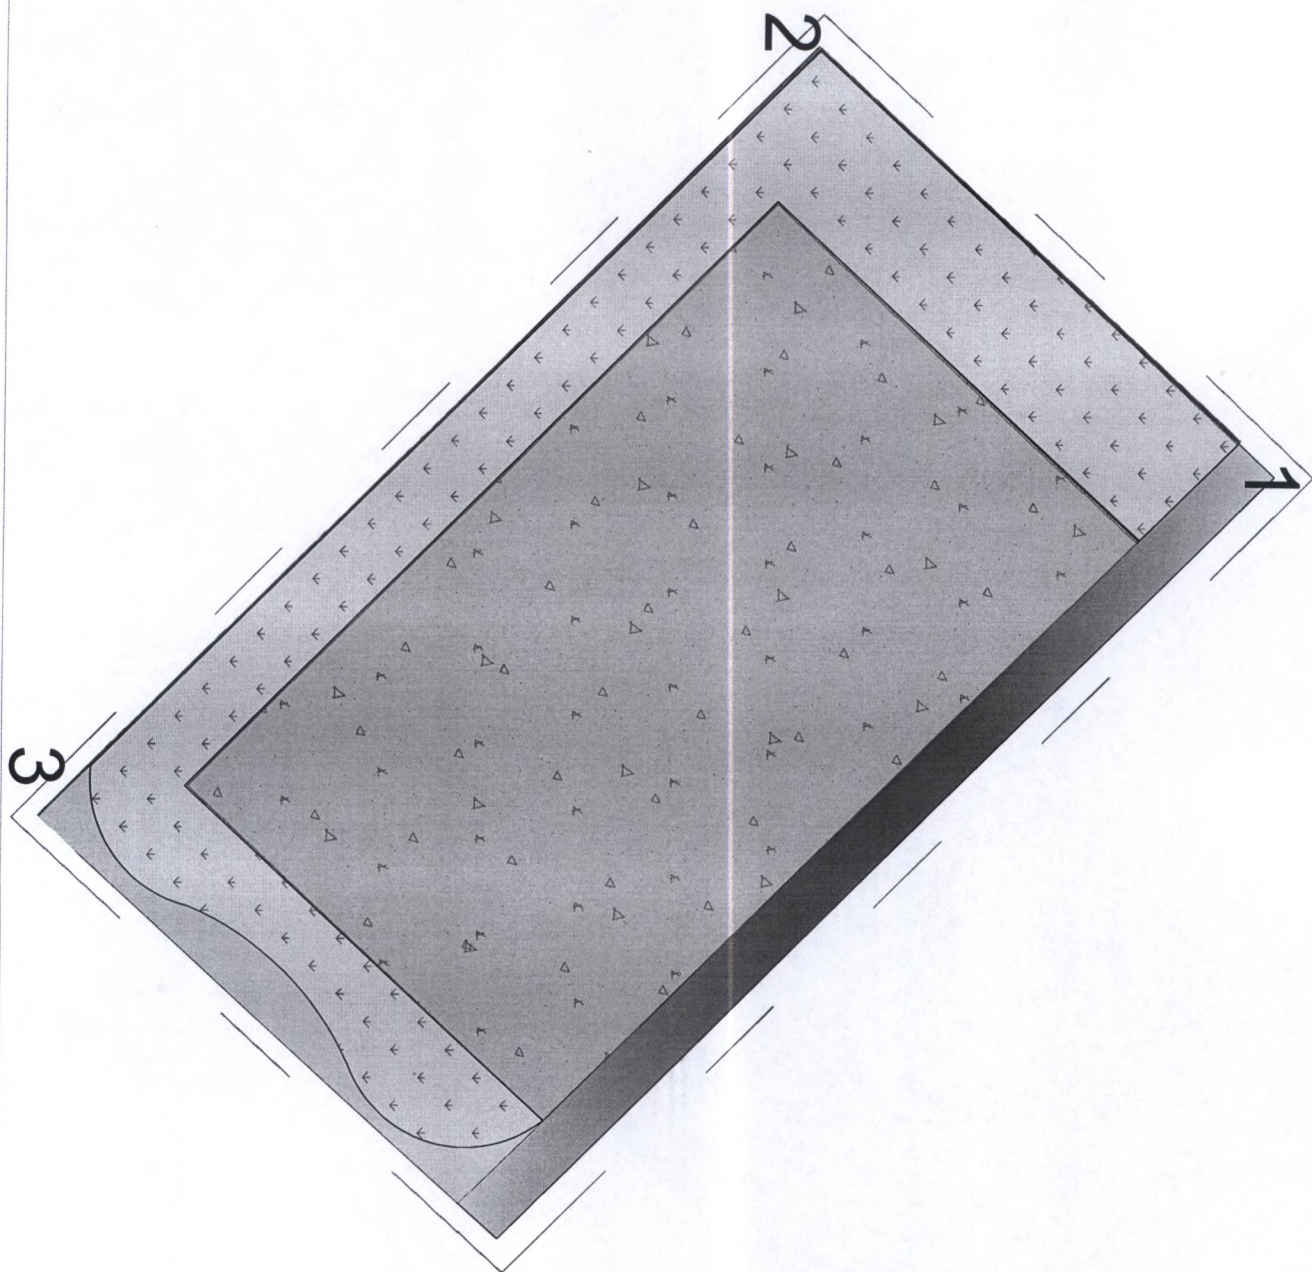

PROJEKT SIŁOWNI

LEGENDA:

—— Granica opracowania


PROJEKTOWANE NAWIERZCHNIE:

 Nasadzenia 65m2

 Nawierzchnia trawiasta 360 m2


PROJEKTOWANE URZĄDZENIA

1  Wyciąg górny podwójny


2  Narciarz pojedynczy


3  Biegacz podwójny


4  Jeździec pojedynczy

5  Rower na ręce i nogi wolnostojący


6  Twister potrójny


7  Włosiarz pojedynczy wolnostojący

8  Surfer podwójny

9  Prasa nożna podwójna

10  Poręcz i ławka na pylonie

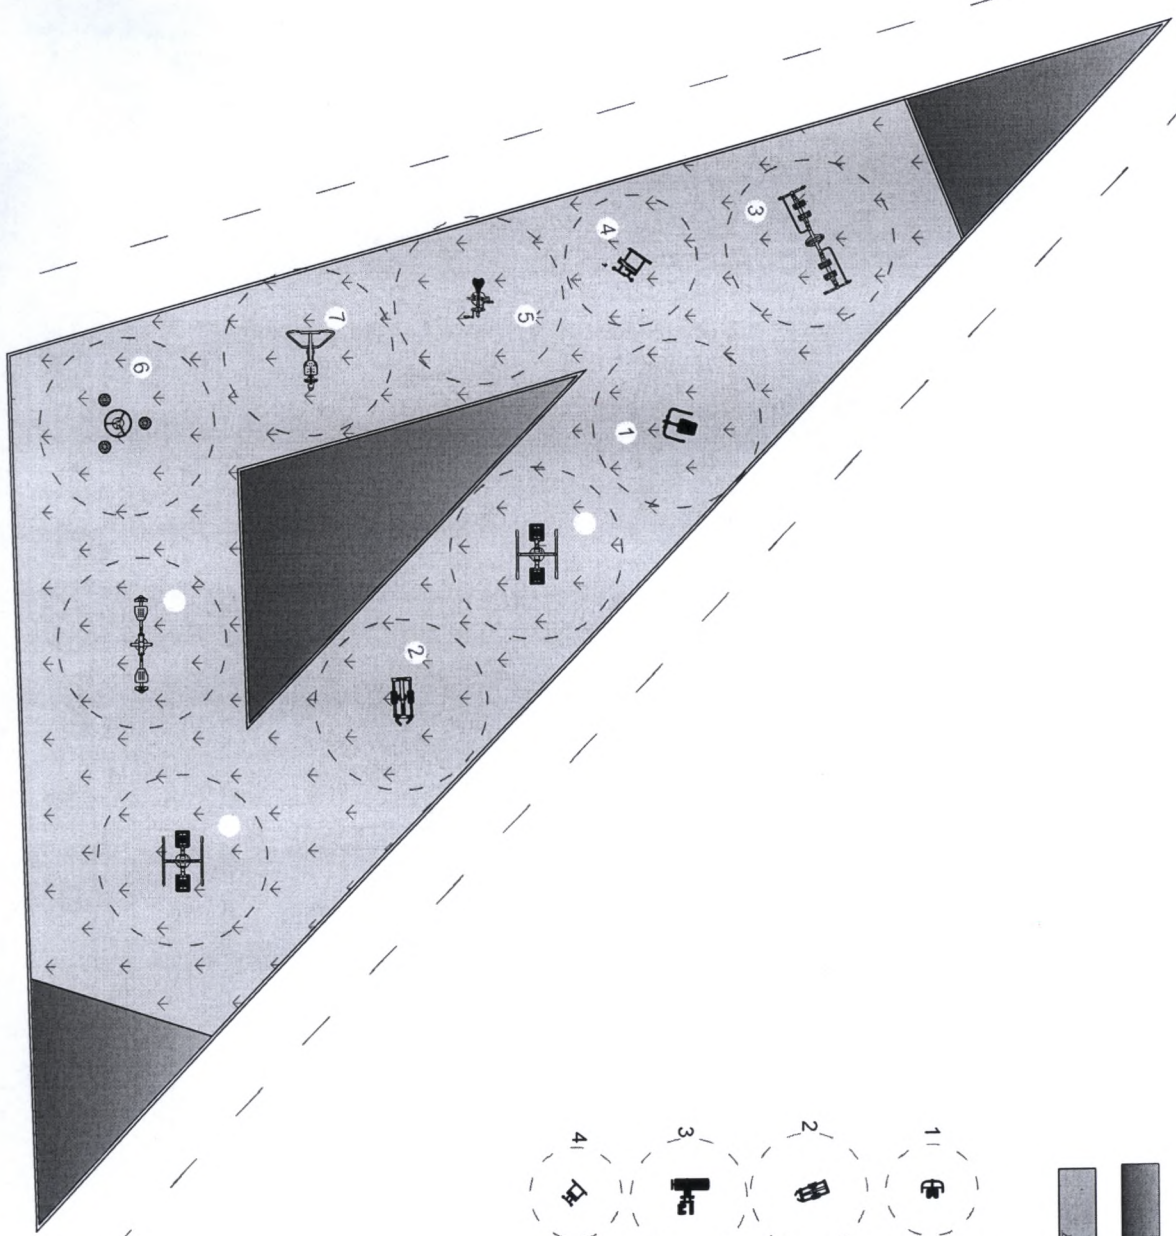


		GREEN MAN MARIUSZ OKOWSKI NIP: 759-16-42-106	
PROJEKT ZAOPROPOWADZANIA DZIAŁKI NUMER 4272 W KRYNICKACH PRZY UL. KOŚCIELNEJ, STANOWIĄCEJ OŚRODEK SPORTU I REKREACJI			
RYS 11 architekta krajobrazu:	PROJEKT SIŁOWNI autor:	arch. kraj.	skala 1:100

PROJEKT SIŁOWNI-zestawienie nawierzchni


LEGENDA:

— Granica opracowania

PROJEKTOWANE NAWIERZCHNIE:

 Nasadzenia 65m²

 Nawierzchnia trawiasta 360 m²

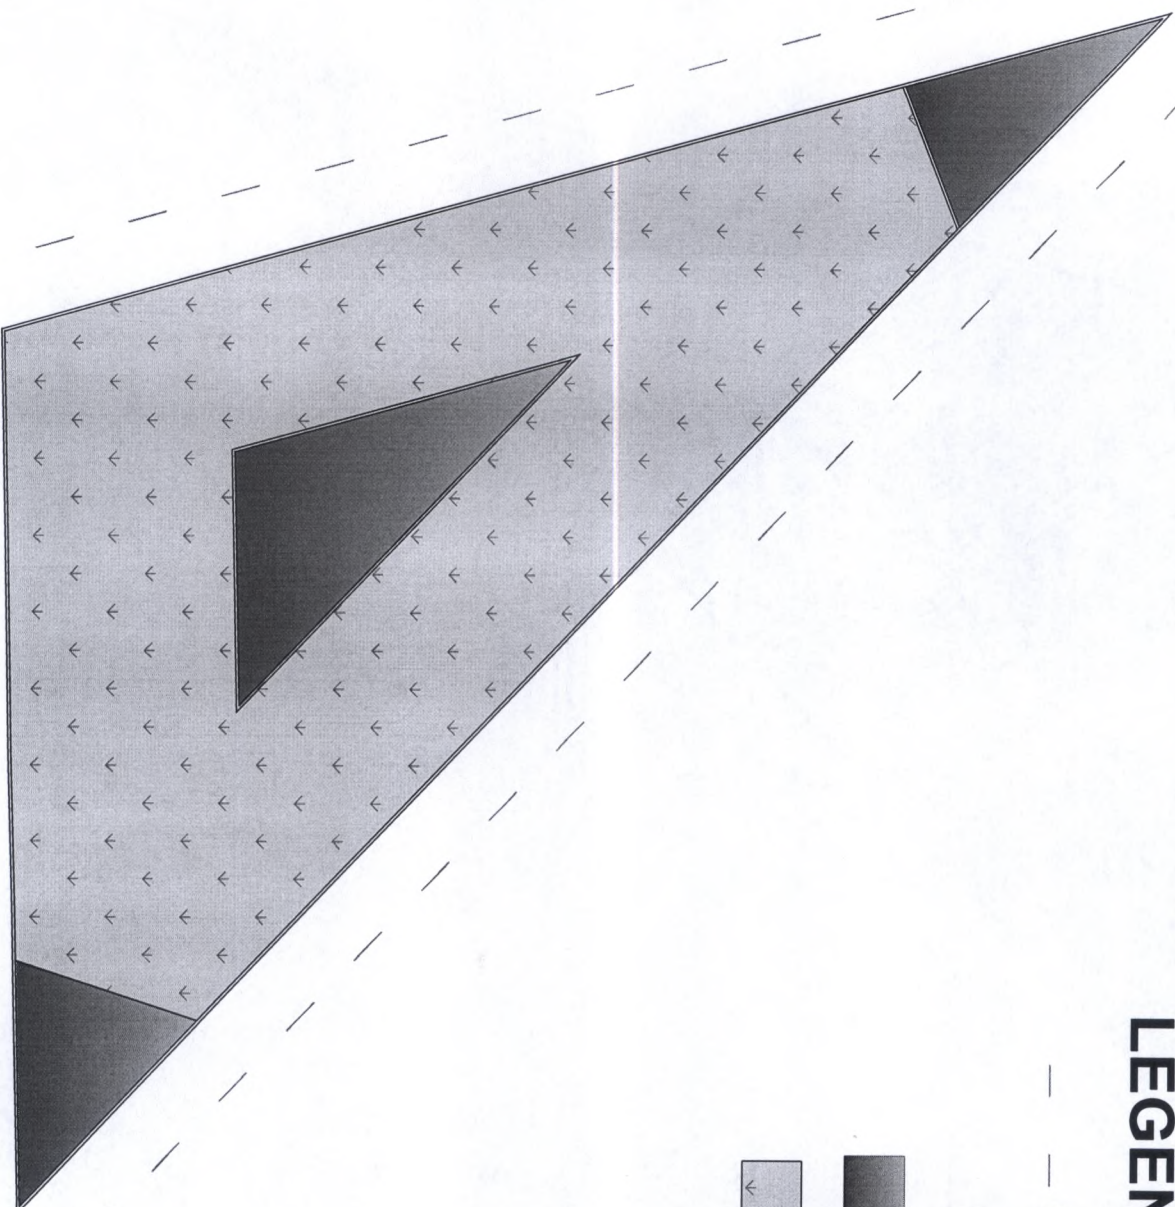

GREEN MAN
MARIUSZ OLEWSKI
NIP: 759-16-42-106

PROJEKT ZAGOSPODAROWANIA DZIAŁKI NUMER 4272
W KRWYNKACH PRZY UL. KOŚCIELNEJ, STANOWIĄCEJ
OSRODEK SPORTU I REKREACJI

RYS 12


zestawienie
nawierzchni

autor:

arch. kraj. Katarzyna Olewska

skala 1:100

PROJEKT SIŁOWNI-wymiary

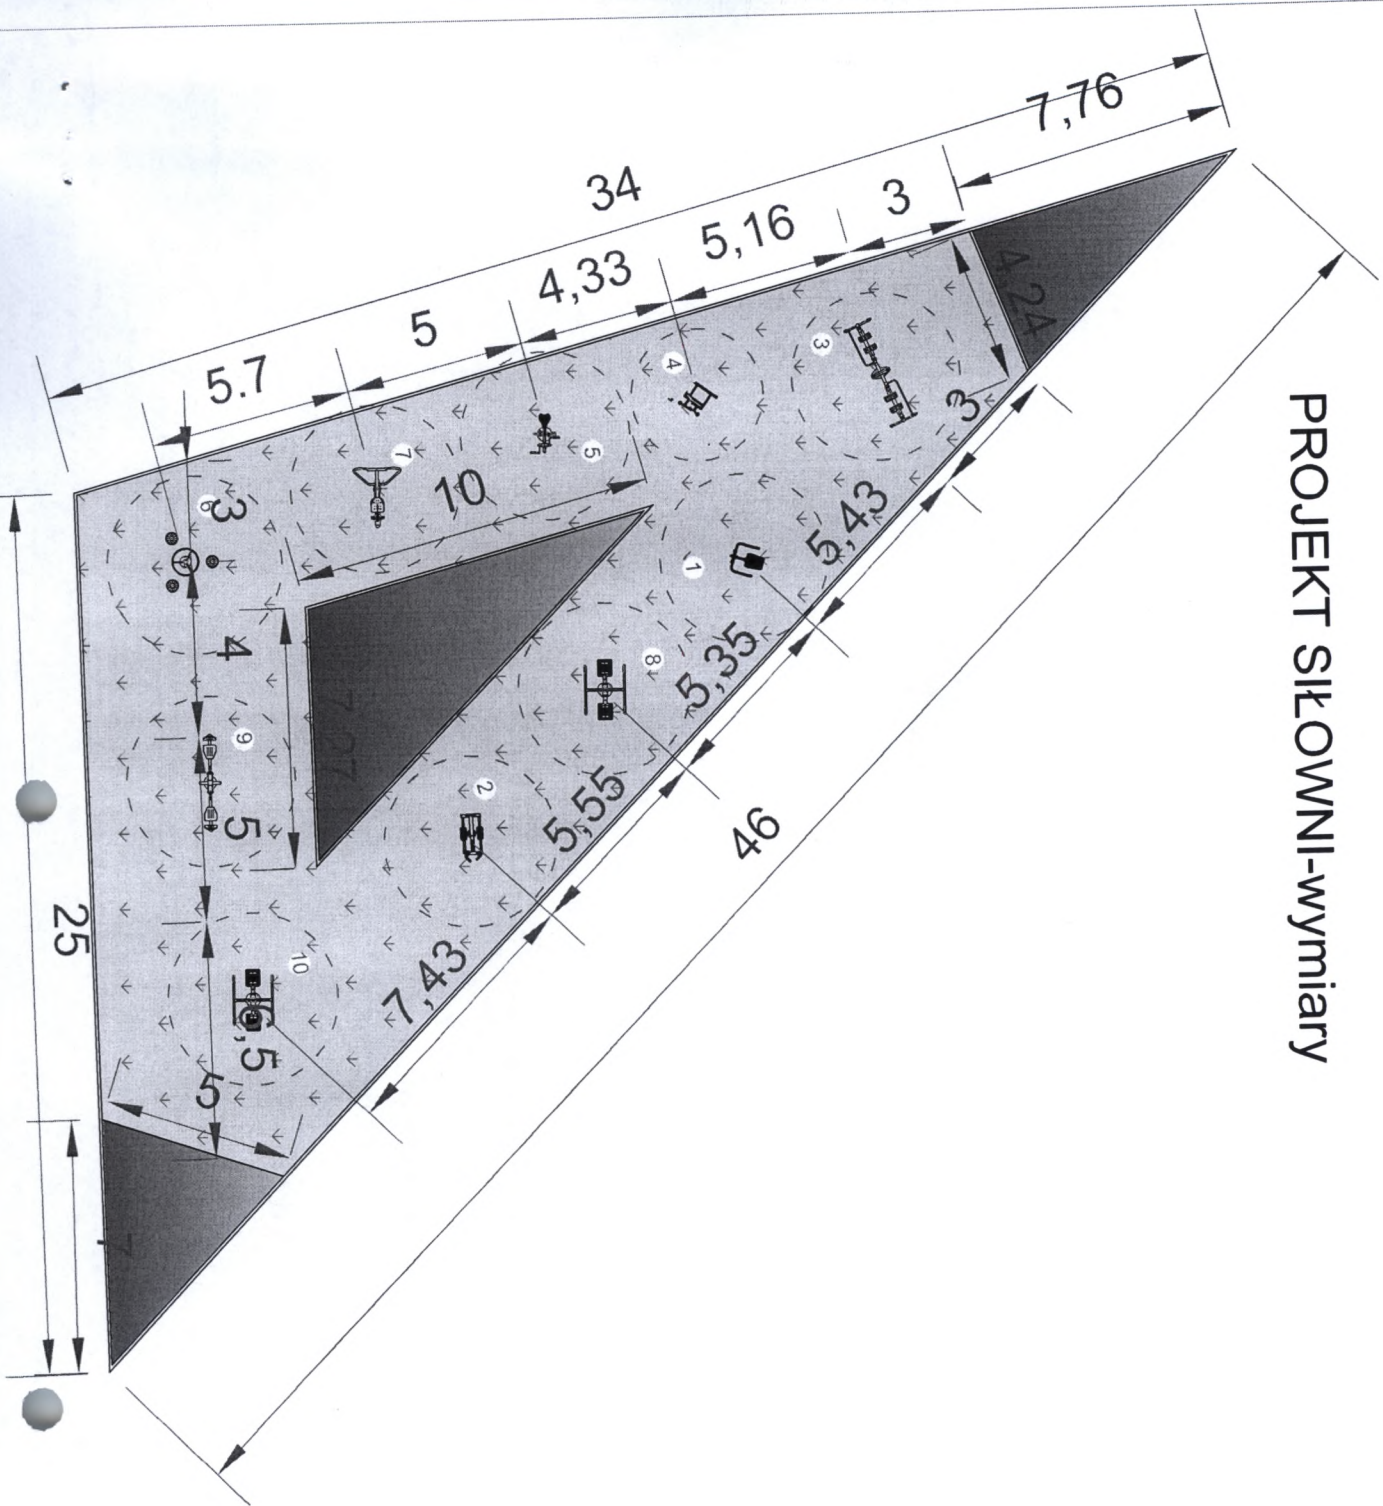

GREEN MAN
MARIUSZ OŁOWSKI
NIP:759-16-42-106

PROJEKT ZAGOSPODAROWANIA DZIAŁKI NIMIER 4272
W KRYNKACH PRZY UL. KOŚCIELNEJ, STANOMIĄCEJ
OSRODEK SPORTU I REKREACJI



RYS 13

PROJEKT SIŁOWNI-wymiary


skala 1:100

architektura krajoznawca autor arch. kraj. Katarzyna Ołowska

Ławka

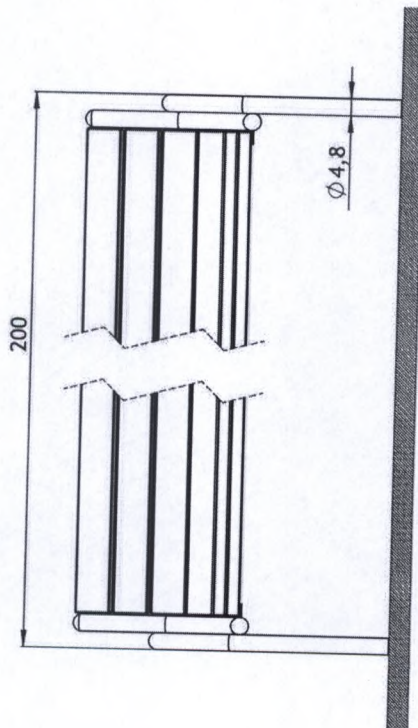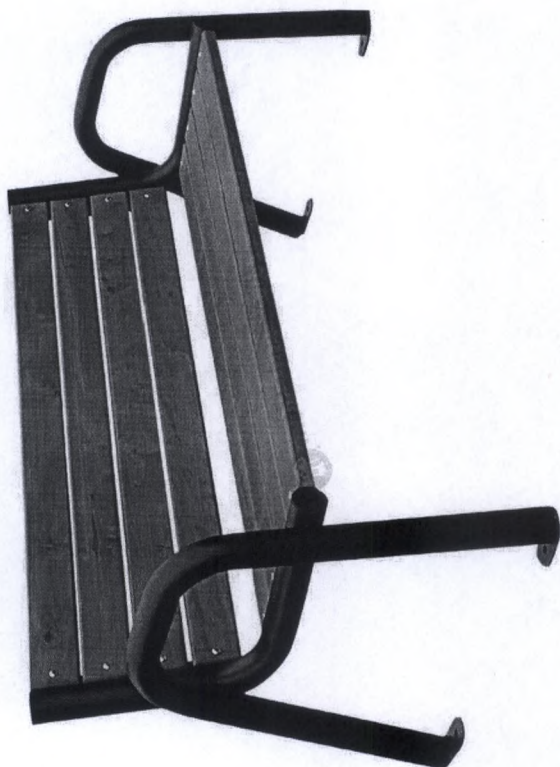

wymiary podano w [cm]

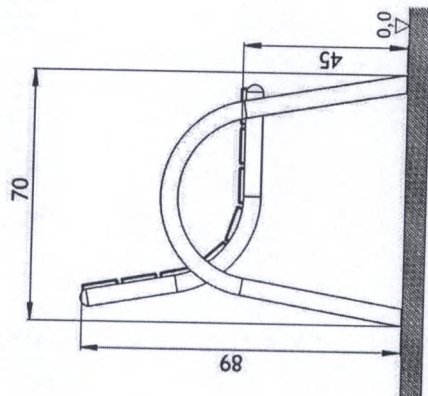

wymiary podano w [cm]

OPIS

Prosta a zarazem atrakcyjna konstrukcja wykonana z materiałów najwyższej jakości dodatkowo sprawia, iż ławka ta może stanowić zarówno element ozdobny, jak i użytkowy. Ławka ta może być mocowana do podłoża za pomocą kołków rozporowych, bądź też pozostać elementem wolnostojącym.

WYMIARY

długość 200cm
wysokość 89cm
szerokość 70cm

MATERIAŁY

rura stalowa 50mm
drewno




GREEN MAN
MARIUSZ OŁOWSKI
NIP: 759-16-42-106

PROJEKT ZAGOSPODAROWANIA DZIAŁKI NUMER 4272 W M. RYBNIKACH
PRZY UL. KOŚCIELNEJ, STANOWIĄCEJ OSRODEK SPORTU I REKREACJI

architektura krajobrazu:	rys. 14	Ławka	skala 1:100
	autor:	arch. kraj. Katarzyna Ołowska	

Stojak rowerowy


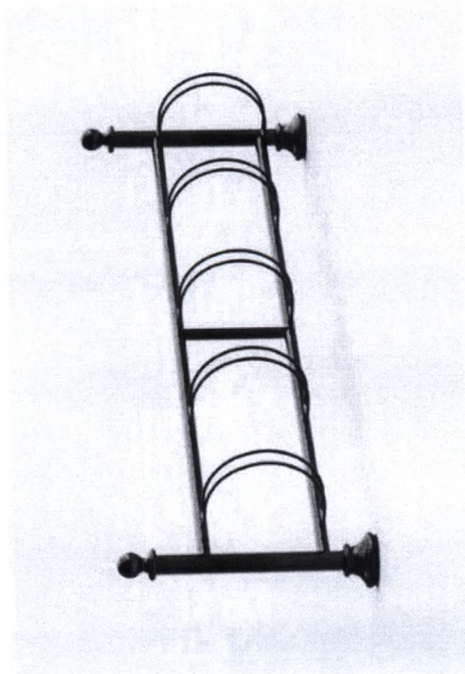


OPIS

WYMIARY

wysokość od powierzchni ziemi 80cm
wysokość z odcinkiem kotwiącym 140cm
długość 220cm
szerokość 30cm

MATERIAŁY
odlewy żeliwne
rury stalowe
profile zamknięte
pręty okrągłe

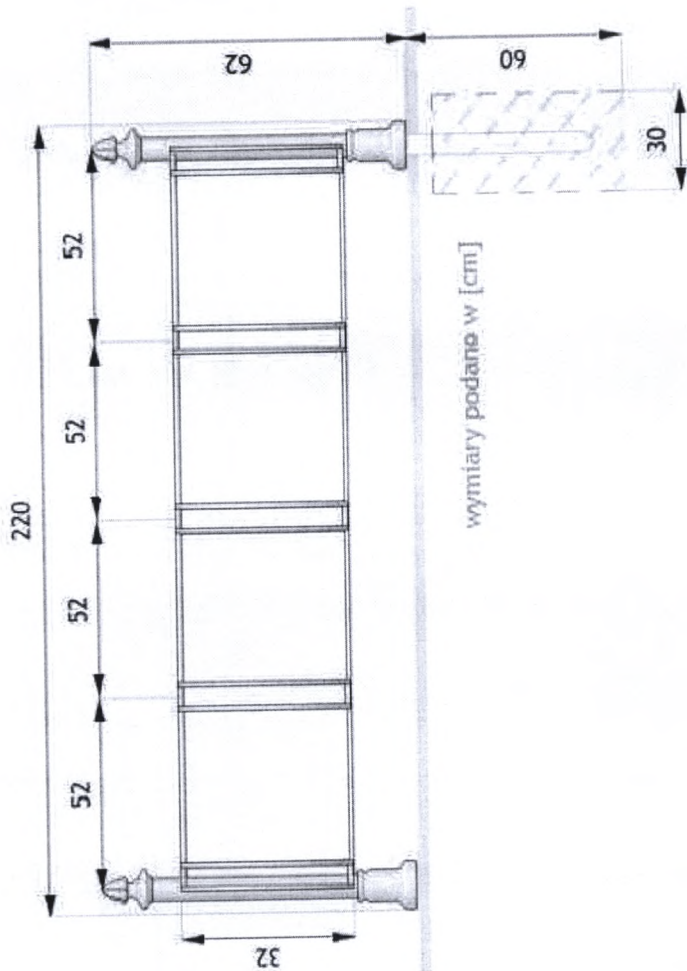
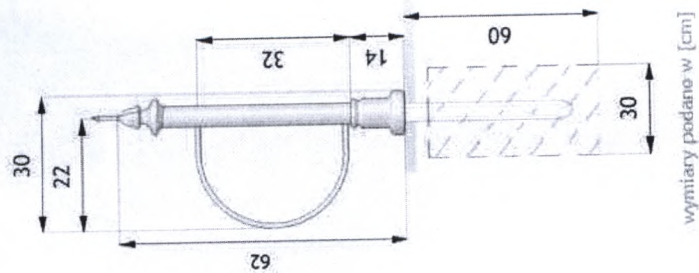


GREEN MAN
MARIUSZ OŁOWSKI
NIP:759-16-42-106

PROJEKT ZAGOSPODAROWANIA DZIAŁKI NUMER 4272 W KRYNKACH
PRZY UL. KOŚCIELNEJ, STANOWIĄCEJ OŚRODEK SPORTU I
REKREACJI

architektura krajobrazu:	rys.nr 15	Stojak rowerowy	skala 1:100
	autor:	arch. kraj. Katarzyna Ołowska	

Kosz

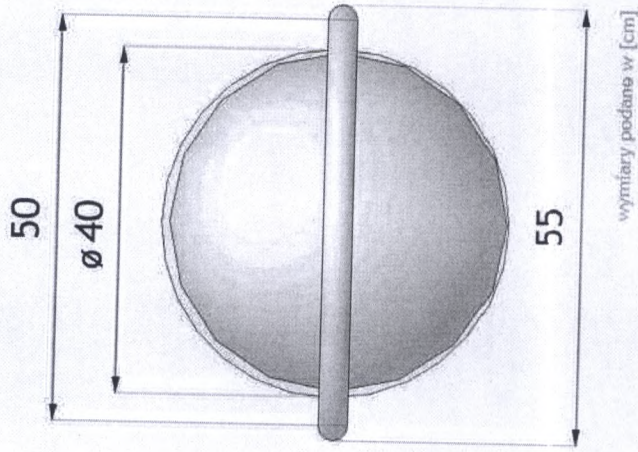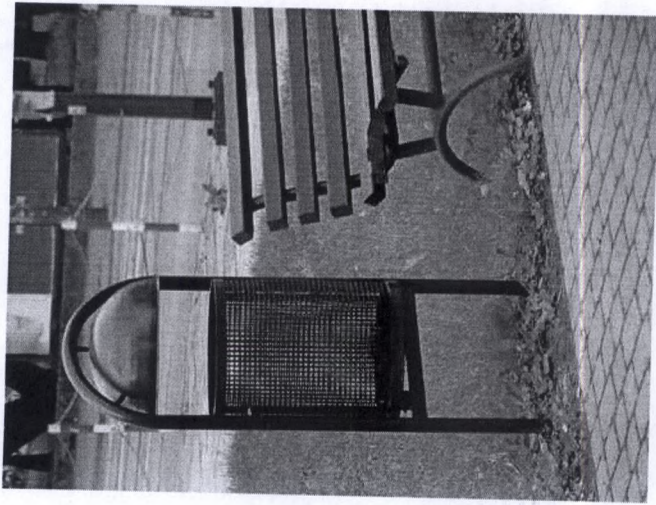


OPIS

WYMIARY

wysokość od powierzchni ziemi 118cm
wysokość z odcinkiem kotwiącym 168cm
szerokość 55cm

MATERIAŁY

rury stalowe
profile stalowe
kosz z blachy perforowanej


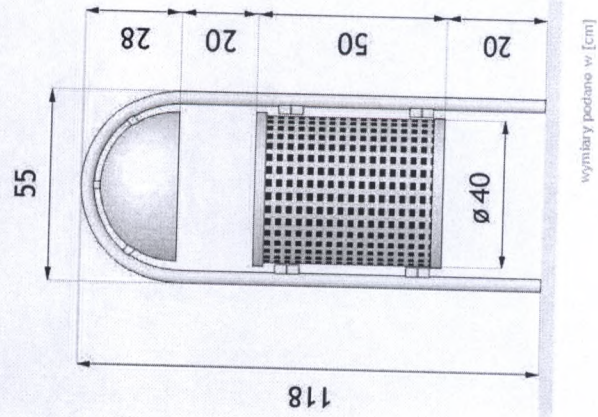


GREEN MAN
MARIUSZ OŁOWSKI
NIP: 759-16-42-106

PROJEKT ZAGOSPODAROWANIA DZIAŁKI NUMER 4272 W KRYNKACH
PRZY UL. KOŚCIELNEJ, STANOWIĄCEJ OŚRODEK SPORTU I
REKREACJI

architektura krajobrazu:	rys.nr 16	KOSZ	skala 1:100
	autor:	arch. kraj. Katarzyna Ołowska	

Stół do Ping-Ponga

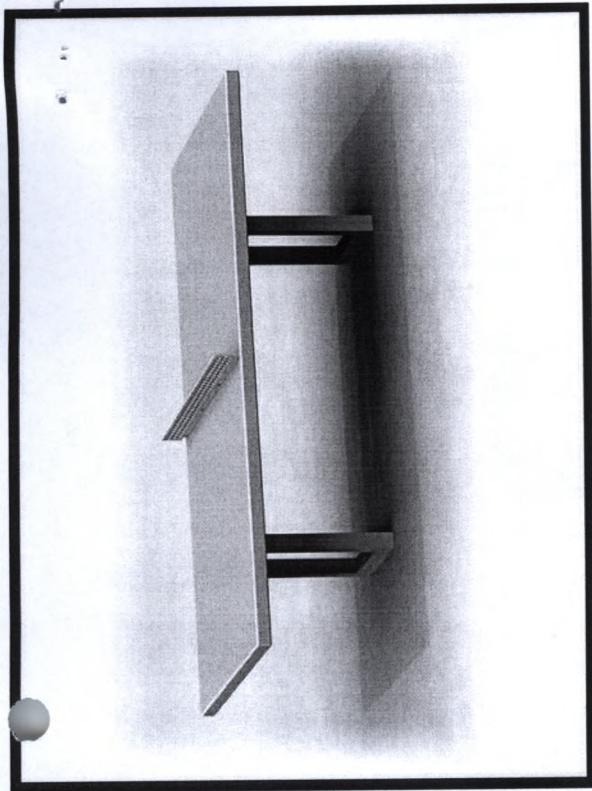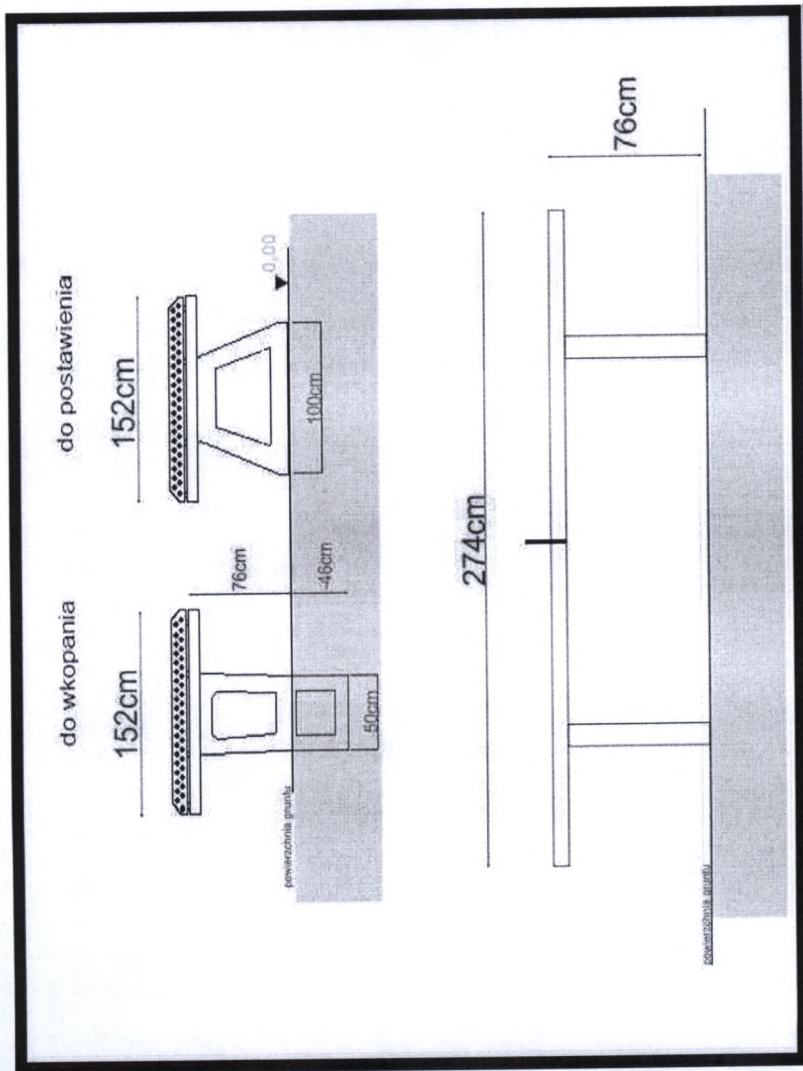

Betonowy stół do gry w tenisa stołowego, wkopywany w grunt.

- Betonowy stół pingpongowy wytwarzany jest na bazie twardych kruszyw z surowców naturalnych.
- Dwuczęściowy blat stołu wykonany z wysokogatunkowego betonu z kruszywem ozdobnym, szlifowany i lakierowany
- Ze względu na bezpieczeństwo użytkowania, obrzeża i narożniki okala aluminiowy profil z zaokrąglonymi krawędziami.
- Siatka stalowa wykonana jest z blachy stalowej o gr. 5 mm i zamocowana w sposób uniemożliwiający kradzież.
- Wszystkie elementy stalowe w konstrukcji są ocynkowane metodą ogniową.
- Całość wsparta jest na konstrukcji stalowo-betonowej.
- Stół odznacza się bardzo wysoką odpornością na warunki atmosferyczne i uszkodzenia mechaniczne.
- Produkt posiada certyfikat na zgodność z normami PN-EN 1510.

Parametry stołu do ping ponga :

- Wysokość: 76 cm
- Wymiary blatu: 152 x 274 cm
- Waga: 740 kg




GREEN MAN
MARIUSZ OŁOWSKI
NIP: 759-16-42-106

PROJEKT ZAGOSPODAROWANIA DZIAŁKI NUMER 4272 W KRYNKACH
PRZY UL. KOŚCIELNEJ STANOWIĄCEJ OŚRODEK SPORTU I
REKREACJI

rys.nr17	Stół do Ping-Ponga-wymiary	skala 1:100
architektura krajoznawczy	autor:	arch. kraj. Katarzyna Ołowska


Ławka z oparciem na plac zabaw

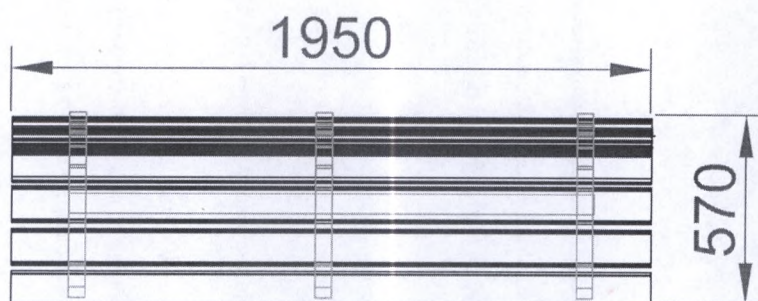


Ławka drewniana

– urządzenie wykonane z drewna rdzeniowego, montaż bezpośrednio do gruntu


Konstrukcja ławki wykonana jest z desek i belek drewnianych zabezpieczonego impregnacją pod ciśnieniem i pomalowanego farbami ochronnymi.

		GREEN MAN MARIUSZ OŁOWSKI NIP:759-16-42-106	
		PROJEKT ZAGOSPODAROWANIA DZIAŁKI NUMER 4272 W KRYNKACH PRZY UL. KOŚCIELNEJ, STANOWIĄCEJ OŚRODEK SPORTU I REKREACJI	
RYS. 18	rys.nr	<u>Ławka z oparciem na plac zabaw</u>	skala 1:100
architektura krajobrazu:	autor:	arch. kraj. Katarzyna Ołowska	

Kosz na plac zabaw

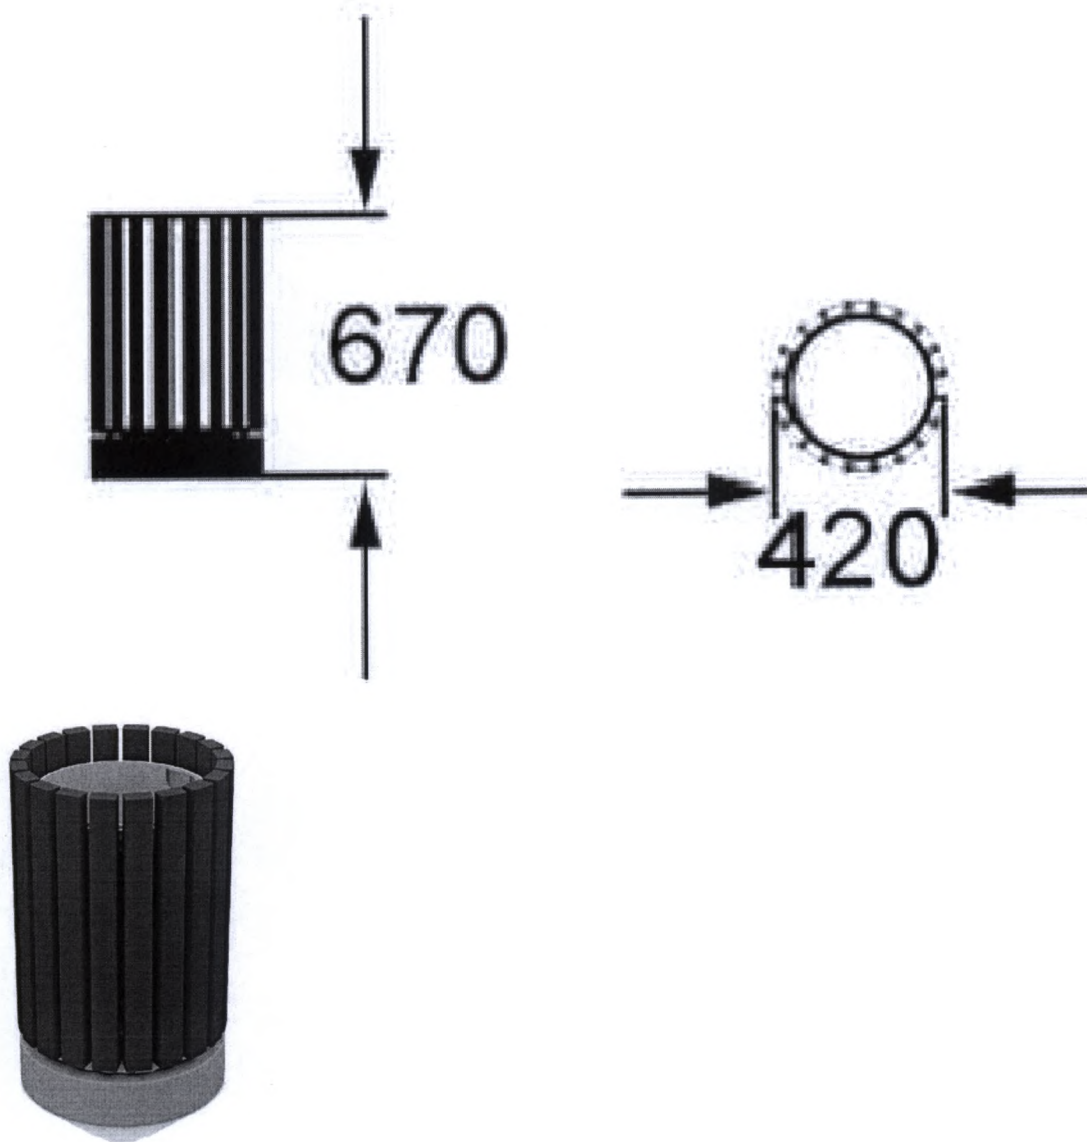

Konstrukcja wykonana jest z drewna zabezpieczonego impregnacją pod ciśnieniem i pomalowanego farbami ochronnymi. Daszek stanowią dwie sklejki wodoodporne. Kosz ma wkład z blachy ocynkowanej o pojemności 35 l.

		GREEN MAN MARIUSZ OŁOWSKI NIP: 759-16-42-106	
		PROJEKT ZAGOSPODAROWANIA DZIAŁKI NUMER 4272 W KRYNKACH PRZY UL. KOŚCIELNEJ, STANOWIĄCEJ OŚRODEK SPORTU I REKREACJI	
RYS. 19	rys.nr	Kosz na plac zabaw	skala 1:100
architektura krajobrazu:	autor:	arch. kraj. Katarzyna Ołowska	