


Zabezpieczenie kabli telefonicznych doziemnych i światłowodowych

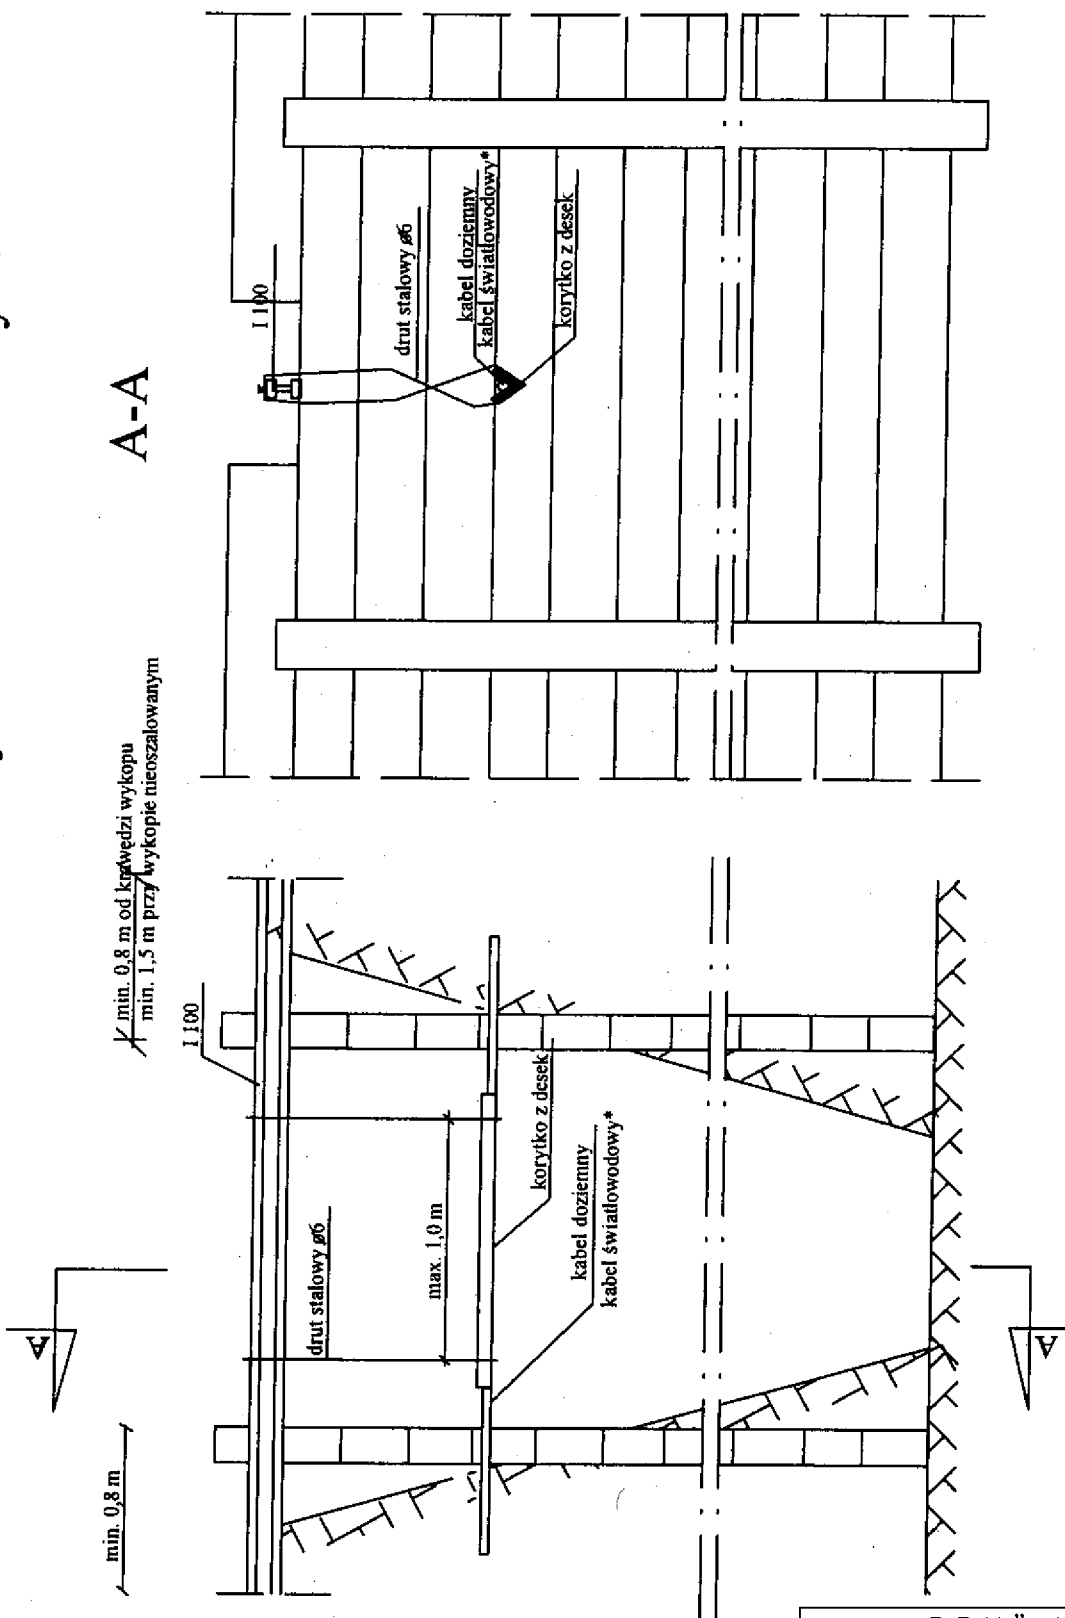

P.P.U."robi" Robert Jurasz 16-010 Wasilków ul.Elektryczna25		
RYSUNEK	Zabezpieczenie kabla telekomunikacyjnego	Nr 13
OBIEKT	Sieć wodociągowa	
ADRES	Kundzicze Trejgle – Białogorce gm. Krynki	
PROJEKTANT	mgr inż. Robert Jurasz upr. proj. i kier. bud. w specj. sieci i inst. sanit. B1/127/87 i B1/75/90 PDL/IS/1986/02	04.05.2012 r