



Projekt remontu reaktora typu "Hydrocentrum"

Przekrój B-B

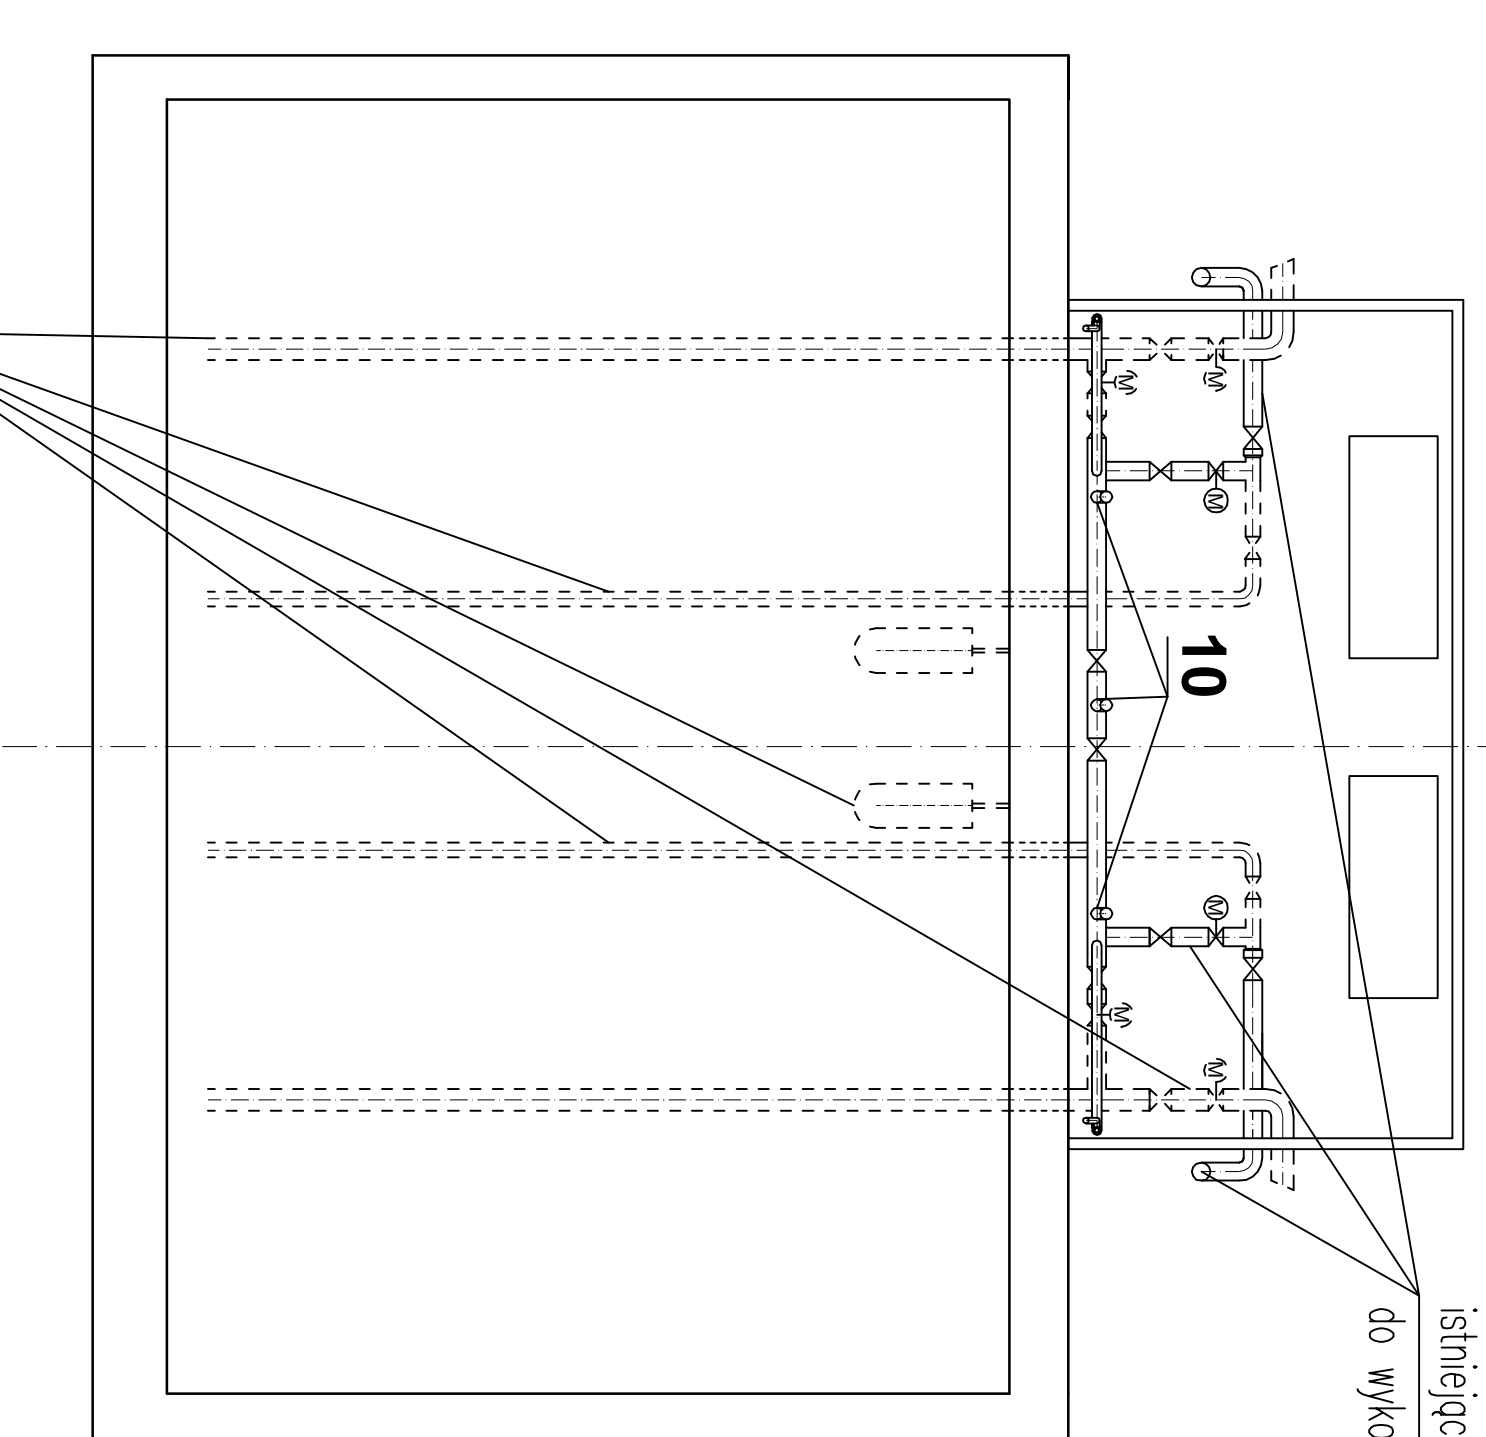

Przekrój C-C

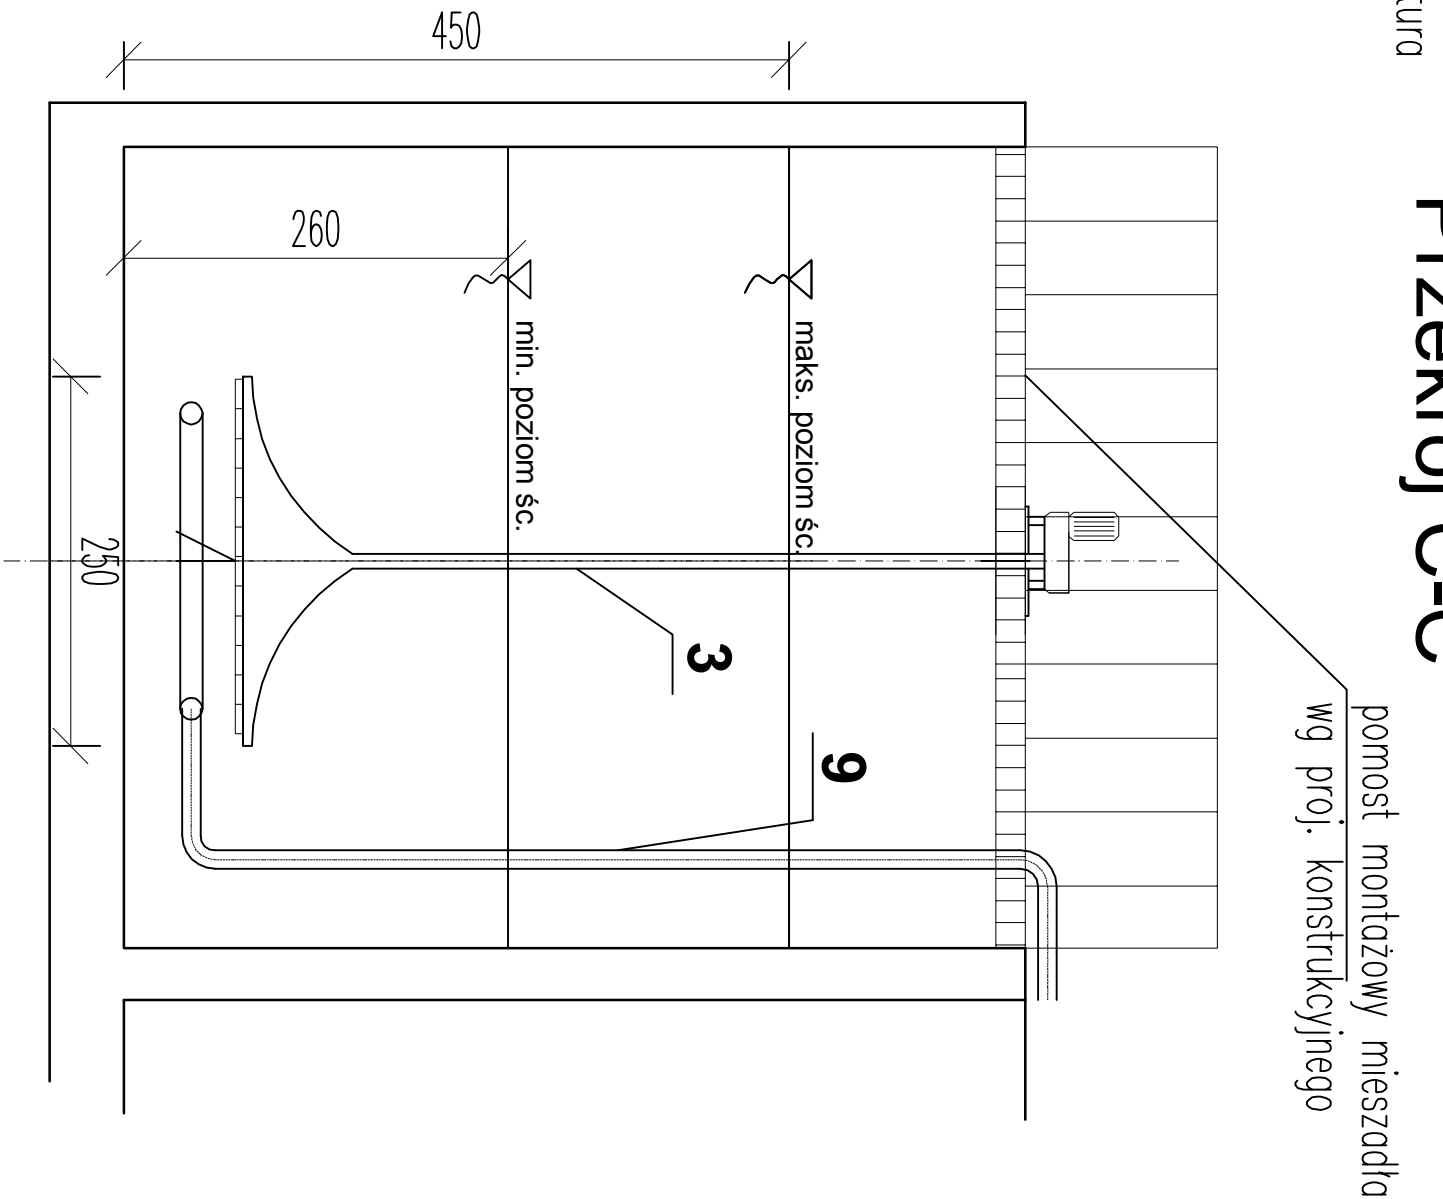

istniejące rurociągi
do likwidacji

PROEKO				BIURO PROJEKTOWO-BADAWCZE W BIAŁYMSTOKU			
				ul. Upolna 2/2; 15-668 Białystok			
Tytuł rys.:		Projekt remontu reaktora HYDROCENTRUM					
		Przekroje B-B, C-C					
Objekt:		Oczyszczalnia ścieków w Krynkach				Skala:	
						1: 50	
Stadium:		PROJEKT WYKONAWCZY		Nr uprząwien		Data:	
Autorzy:				Br. 171/86		15.12.2011	
		prof. dr hab.inż. Lech Dzienis				Nr rys.:	
		dr inż. Dariusz Andracka –współpraca					
		mgr inż. Piotr Dzienis –współpraca					
						4	