


Plan sytuacyjny oczyszczalni ścieków w Krynkach - projekt remontu

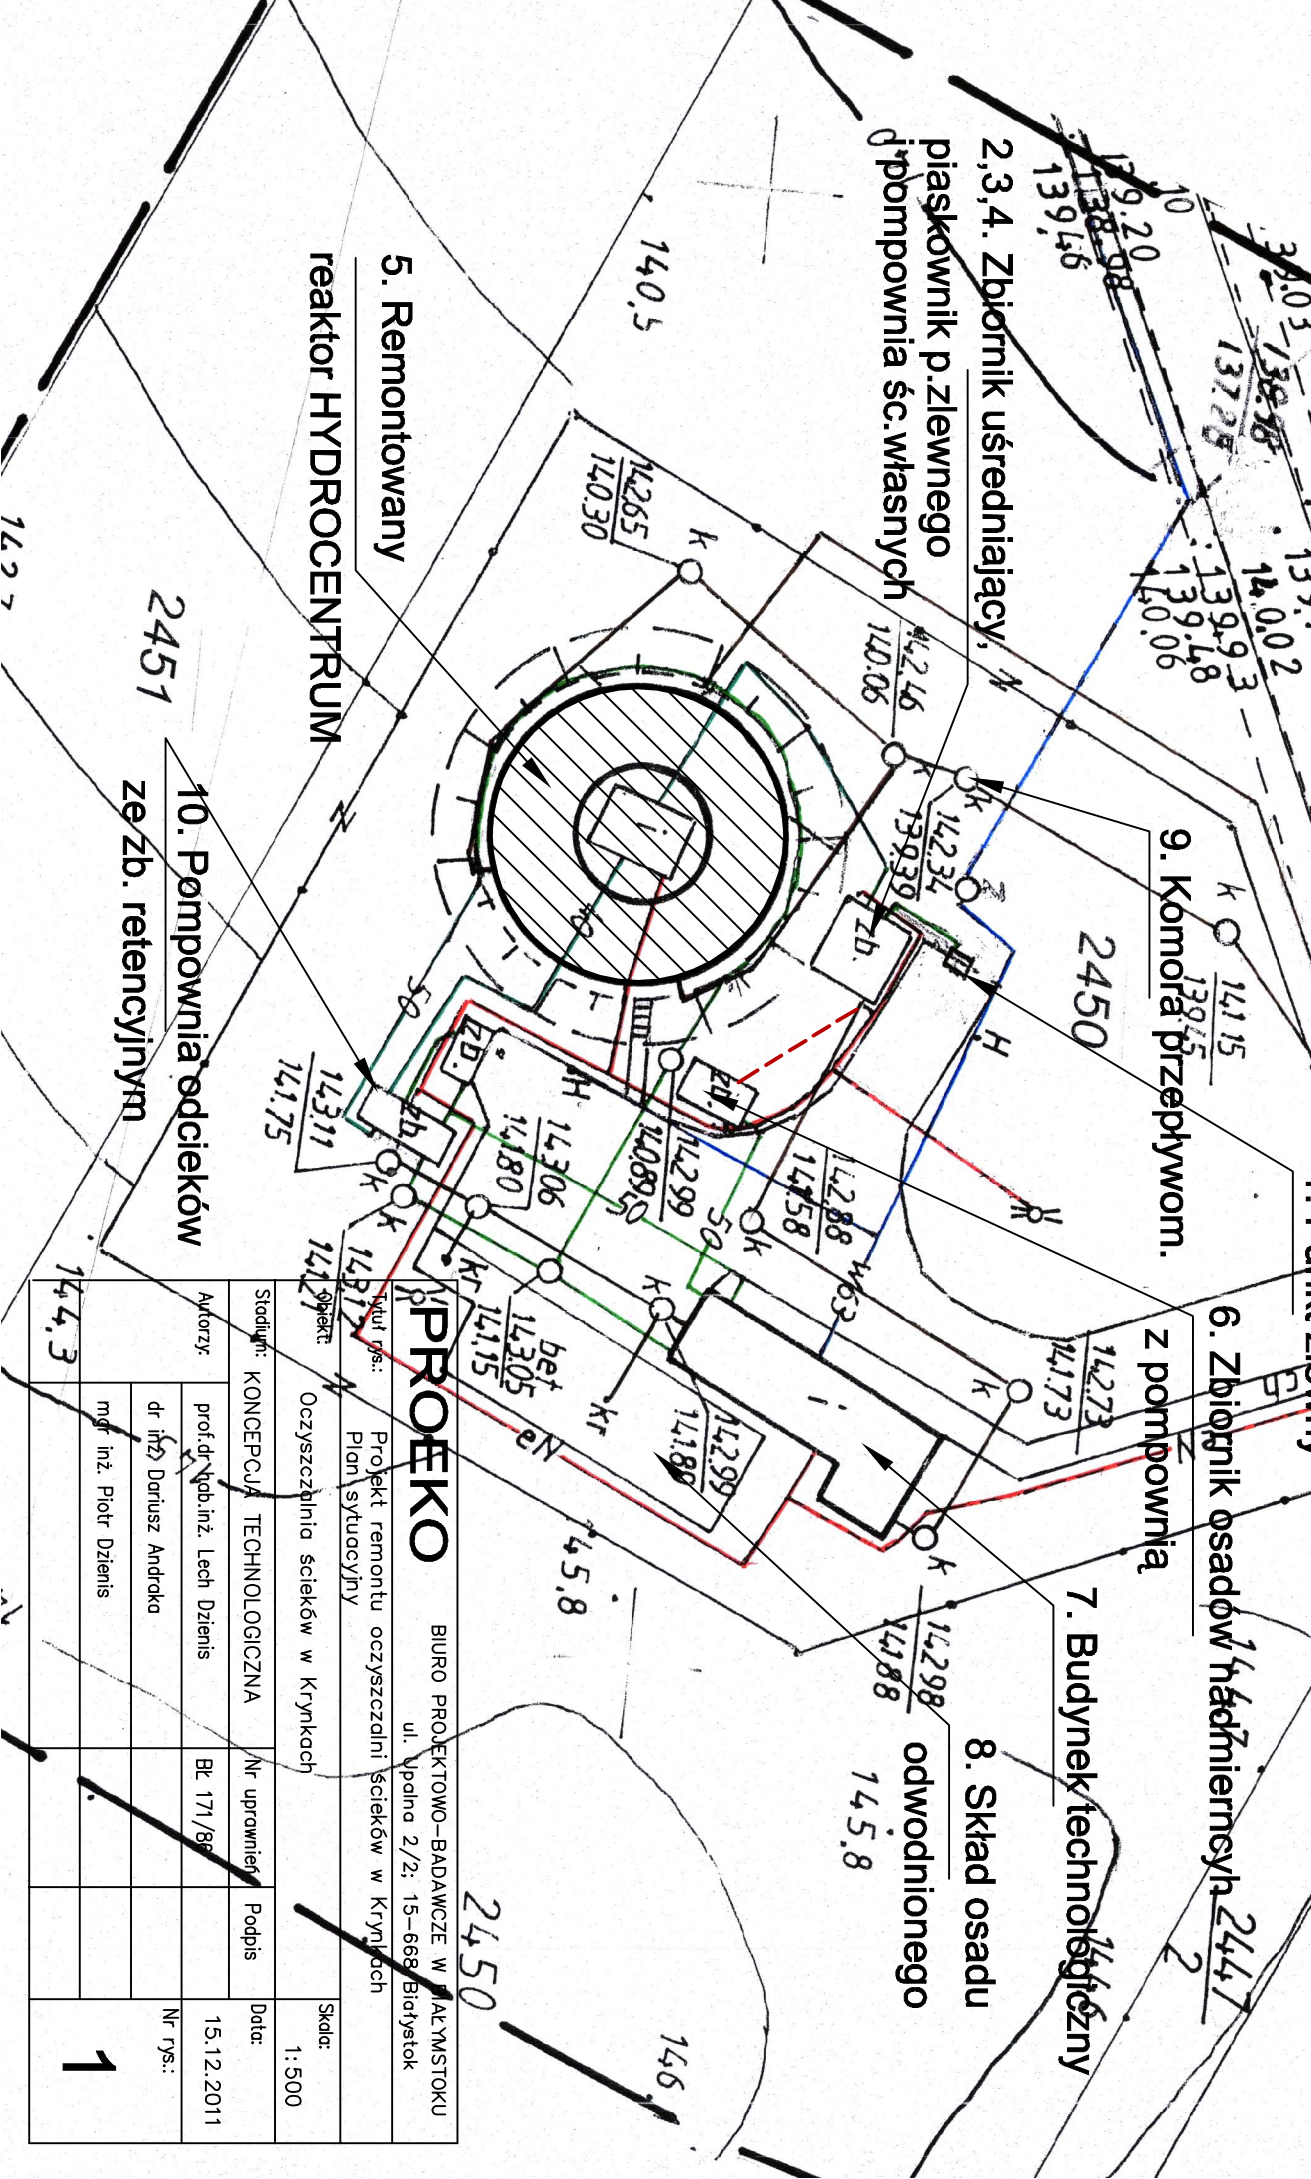

PROJEKO

BIURO PROJEKTOWO-BADAWCZE W KRYNKACH
 ul. Wpialna 2/2; 15-668 Białystok

Nazwa rps: Projekt remontu oczyszczalni ścieków w Krynkach
 Plan sytuacyjny

Opis obiektu: Oczyszczalnia ścieków w Krynkach
 Skala: 1:500

Stadium: KONCEPCJA TECHNOLOGICZNA
 Nr uprawnień: Podpis: Data: 15.12.2011

Autorzy: prof. dr. hab. inż. Lech Dzienis
 Nr rys.: 1

dr inż. Dariusz Andrako
 Nr rys.: 1

mgr inż. Piotr Dzienis
 Nr rys.: 1

144.3