



# SZCZEGÓŁY WĘZŁÓW

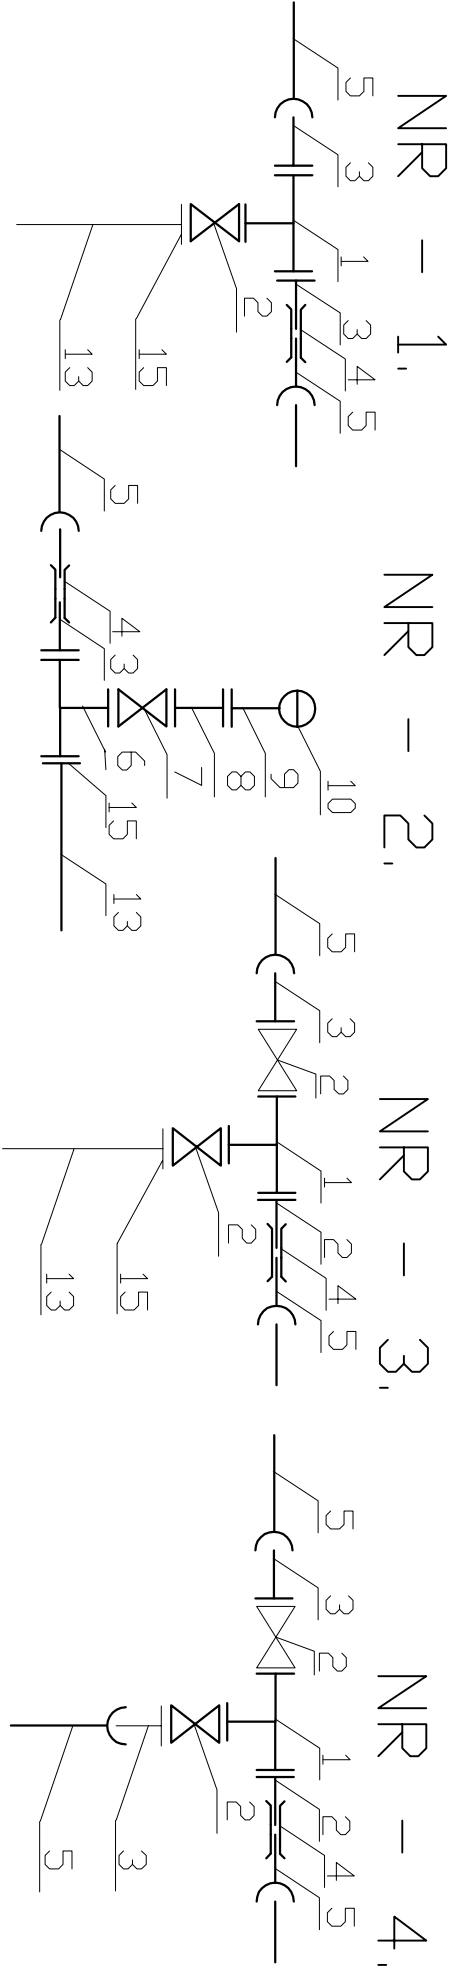

NR - 5.

## ŹNACZENIA :

1. Trójnik żelwny kotnierzowy o średnicy DN 110/110/110mm
2. Zasua żelwna kotnierzowa owalna o średnicy DN 110mm
3. Króciec żelwny jednokotnierzowy o średnicy DN 110mm
4. Nasuwka PVC DN 110mm
5. Rura PVC DN 110mm kielichowa
6. Trójnik żelwny kotnierzowy o średnicy DN 110/90/110mm
7. Zasua żelwna kotnierzowa owalna DN 90mm
8. Króciec żelwny dwukotnierzowy DN 90mm
9. Kolano żelwne ze stopką DN 90mm
10. Hydrant przeciwpózarowy nadziemny DN 90mm
11. Zaślepka DN 100mm z blach grubości 10mm z blokiem oporowym
12. Nasuwka PVC DN 90mm
13. Rura PE 110mm PE100 SDR 17 PN10
14. Trójnik żelwny, kotnierzowy o średnicy DN 90/90/90mm
15. Kłnierz stalowy 110mm

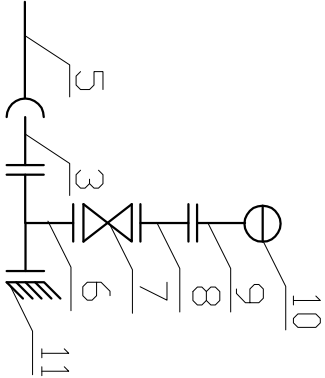

Biuo Projektów i Obsługi Inwestycji RAFAŁ JARMOSZKO	
Obiekt	Sieć wodociągowa
Adres inwestycji	Kruszyniany, Górka, Plebanowo, Grzybowszczyna Stara, Leszczany, Świdziałówka
Autor projektu	