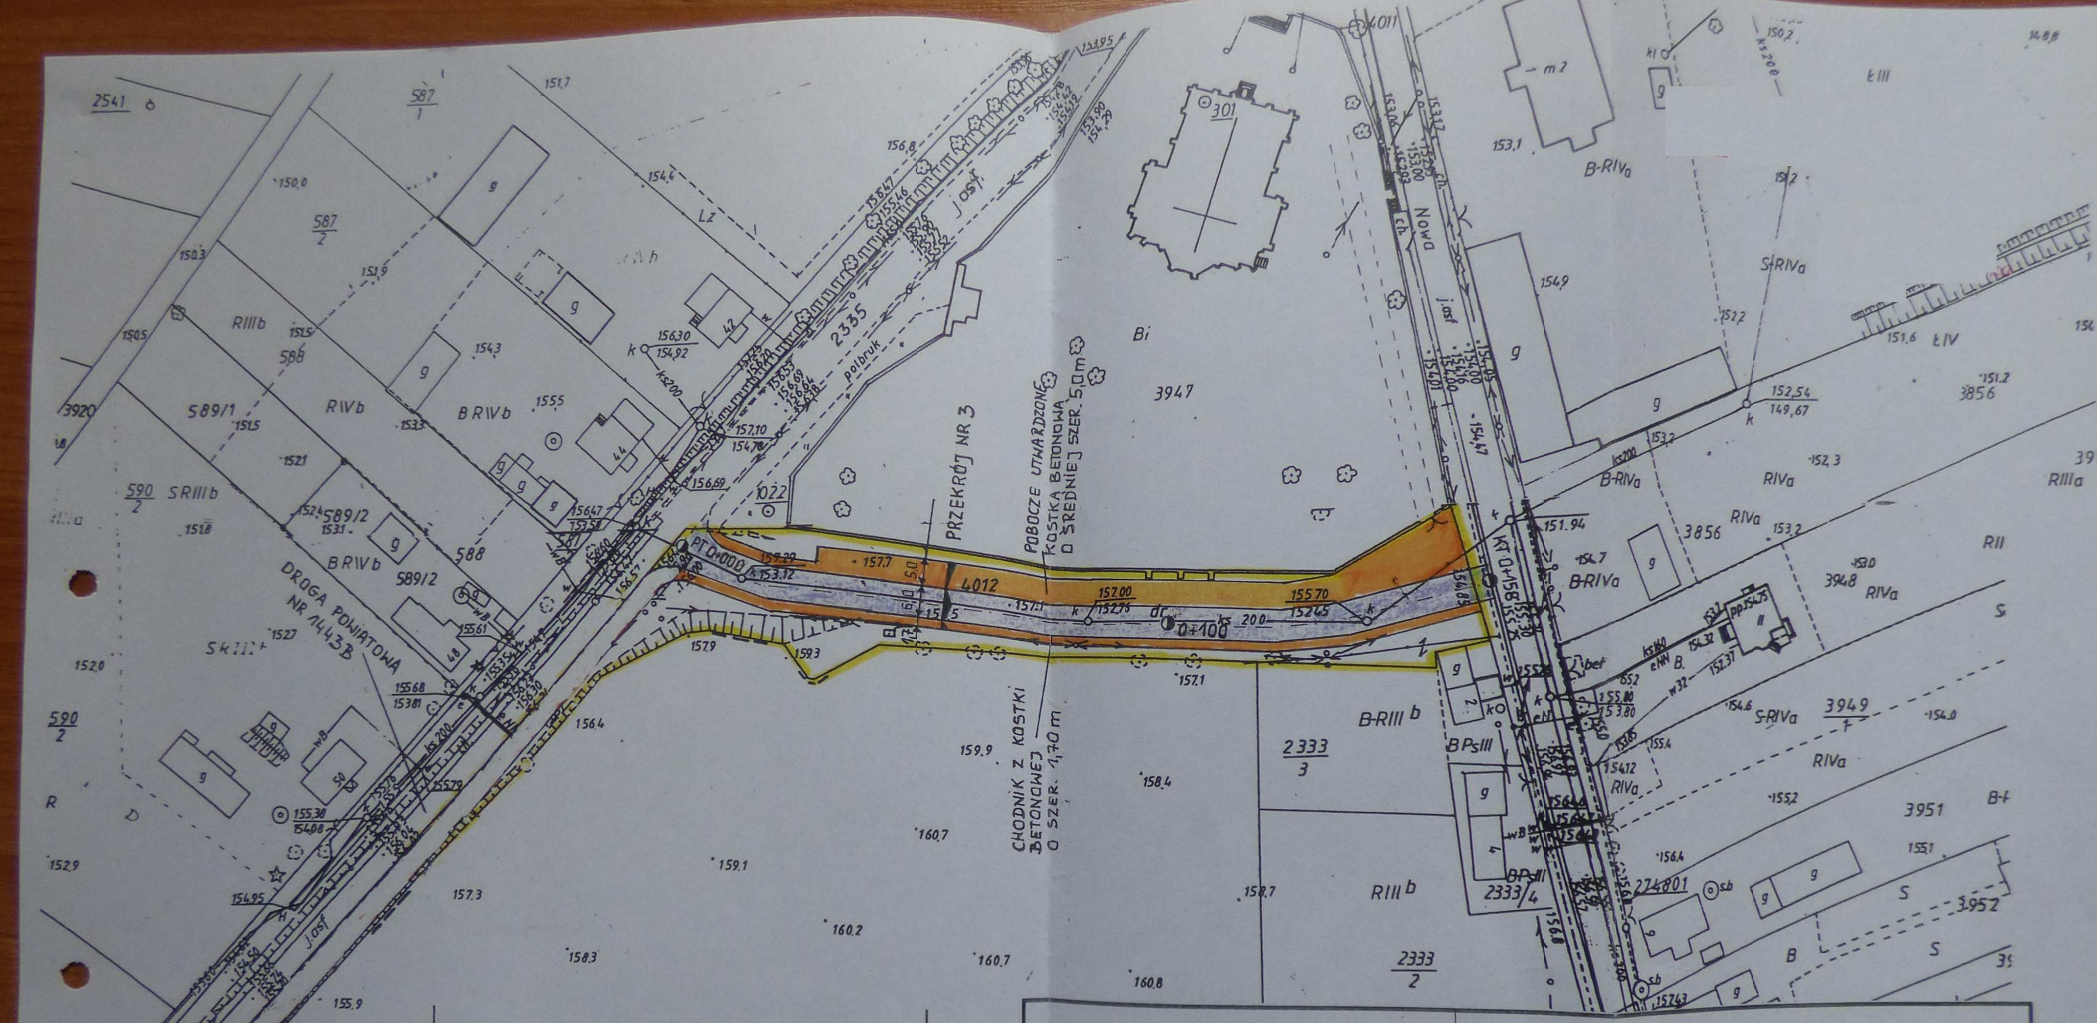

LEGENDA: ul. Nowa w Krynkach	DANE PRZEDSIĘWZIĘCIA
granica pasa drogowego	NAZWA INWESTYCJI: Przebudowa części ulicy Nowej, stanowiąca drogę gminną nr 104984B w Krynkach, jako usprawnienie połączenia z drogą powiatową nr 1443B.
pobocze utwardzone kostką betonową o szer. 5,00 m	INWESTOR: Gmina Krynki, ul. Garbarska 16, 16–120 Krynki
chodnik szer. 1,70 m	SKALA: 1 : 1000
jezdnia asfaltowa szer.6,00 m	Projekt zagospodarowania terenu OPRACOWAŁ: Wiesław Wysocki, upr. bud. Nr DODP.7/94

Poświadcza się zgodność niniejszej kopii z treścią materiału państwowego zasobu geodezyjnego i kartograficznego.

Organ prowadzący państwowy zasób geodezyjny i kartograficzny	STAROSTA SOKÓLSKI ul. Marsz. J. Piłsudskiego 8 16-100 Sokółka
Nazwa materiału zasobu	MAPA ZASADNICZA
Identyfikator ewid. materiału zasobu	138/70
Data	24. 06. 2015
Imię, nazwisko i podpis reprezentanta	z up. Starosty mgr inż. Janusz Kuderewski Kierownik Wydziału Geodezji, Katastru i [illegible]

KOPIA MAPY ZASADNICZEJ
Skala 1 : 1000
Obręb Krynki
Gmina Krynki
Ark. Nr. 121, 122
Powiat sokólski
Województwo podlaskie