


Detal docieplenia nadproża wypukłego

Przekrój poziomy

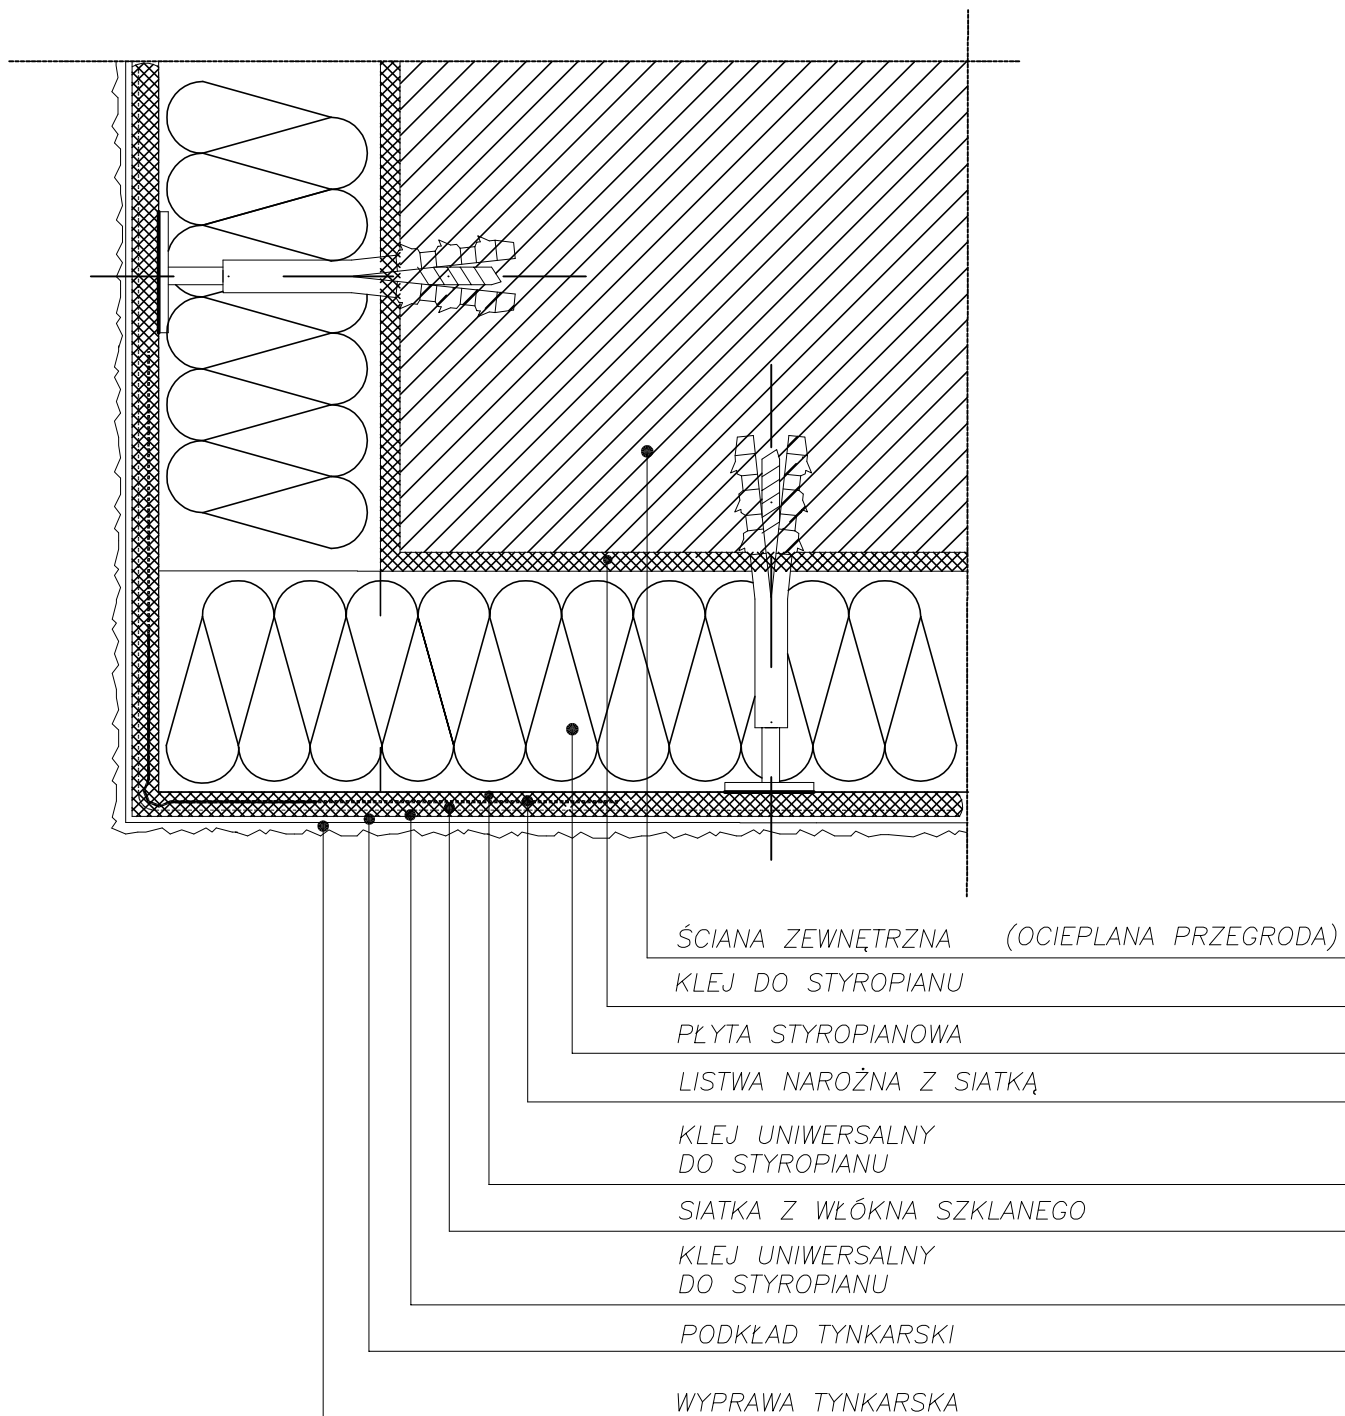

AUTORSKA PRACOWNIA PROJEKTOWA – ARCHITEKT MAREK WOJTECKI – 15-427 Białystok, ul. Lipowa 18A lok.14 tel. 085/74 201 18			
OBIEKT	DOCIEPLENIE BUDYNKU URZĘDU MIASTA W KRYNKACH oraz montaż platformy dla osób niepełnosprawnych na dz. nr ewid.3475 i dz.nr 3477/1	DATA:	RYS.NR
		15.12.2016	20/7
nazwa rysunku	SZCZEGÓŁ DOCIEPLENIA	PROJEKT WYKONAWCZY	
autor projektu	mgr inż. arch. MAREK WOJTECKI	Upr.Nr BŁ-65/91	
Inwestor	URZĄD MIASTA W KRYNKACH 16-120 Krynki, ul. Garbarska 16		