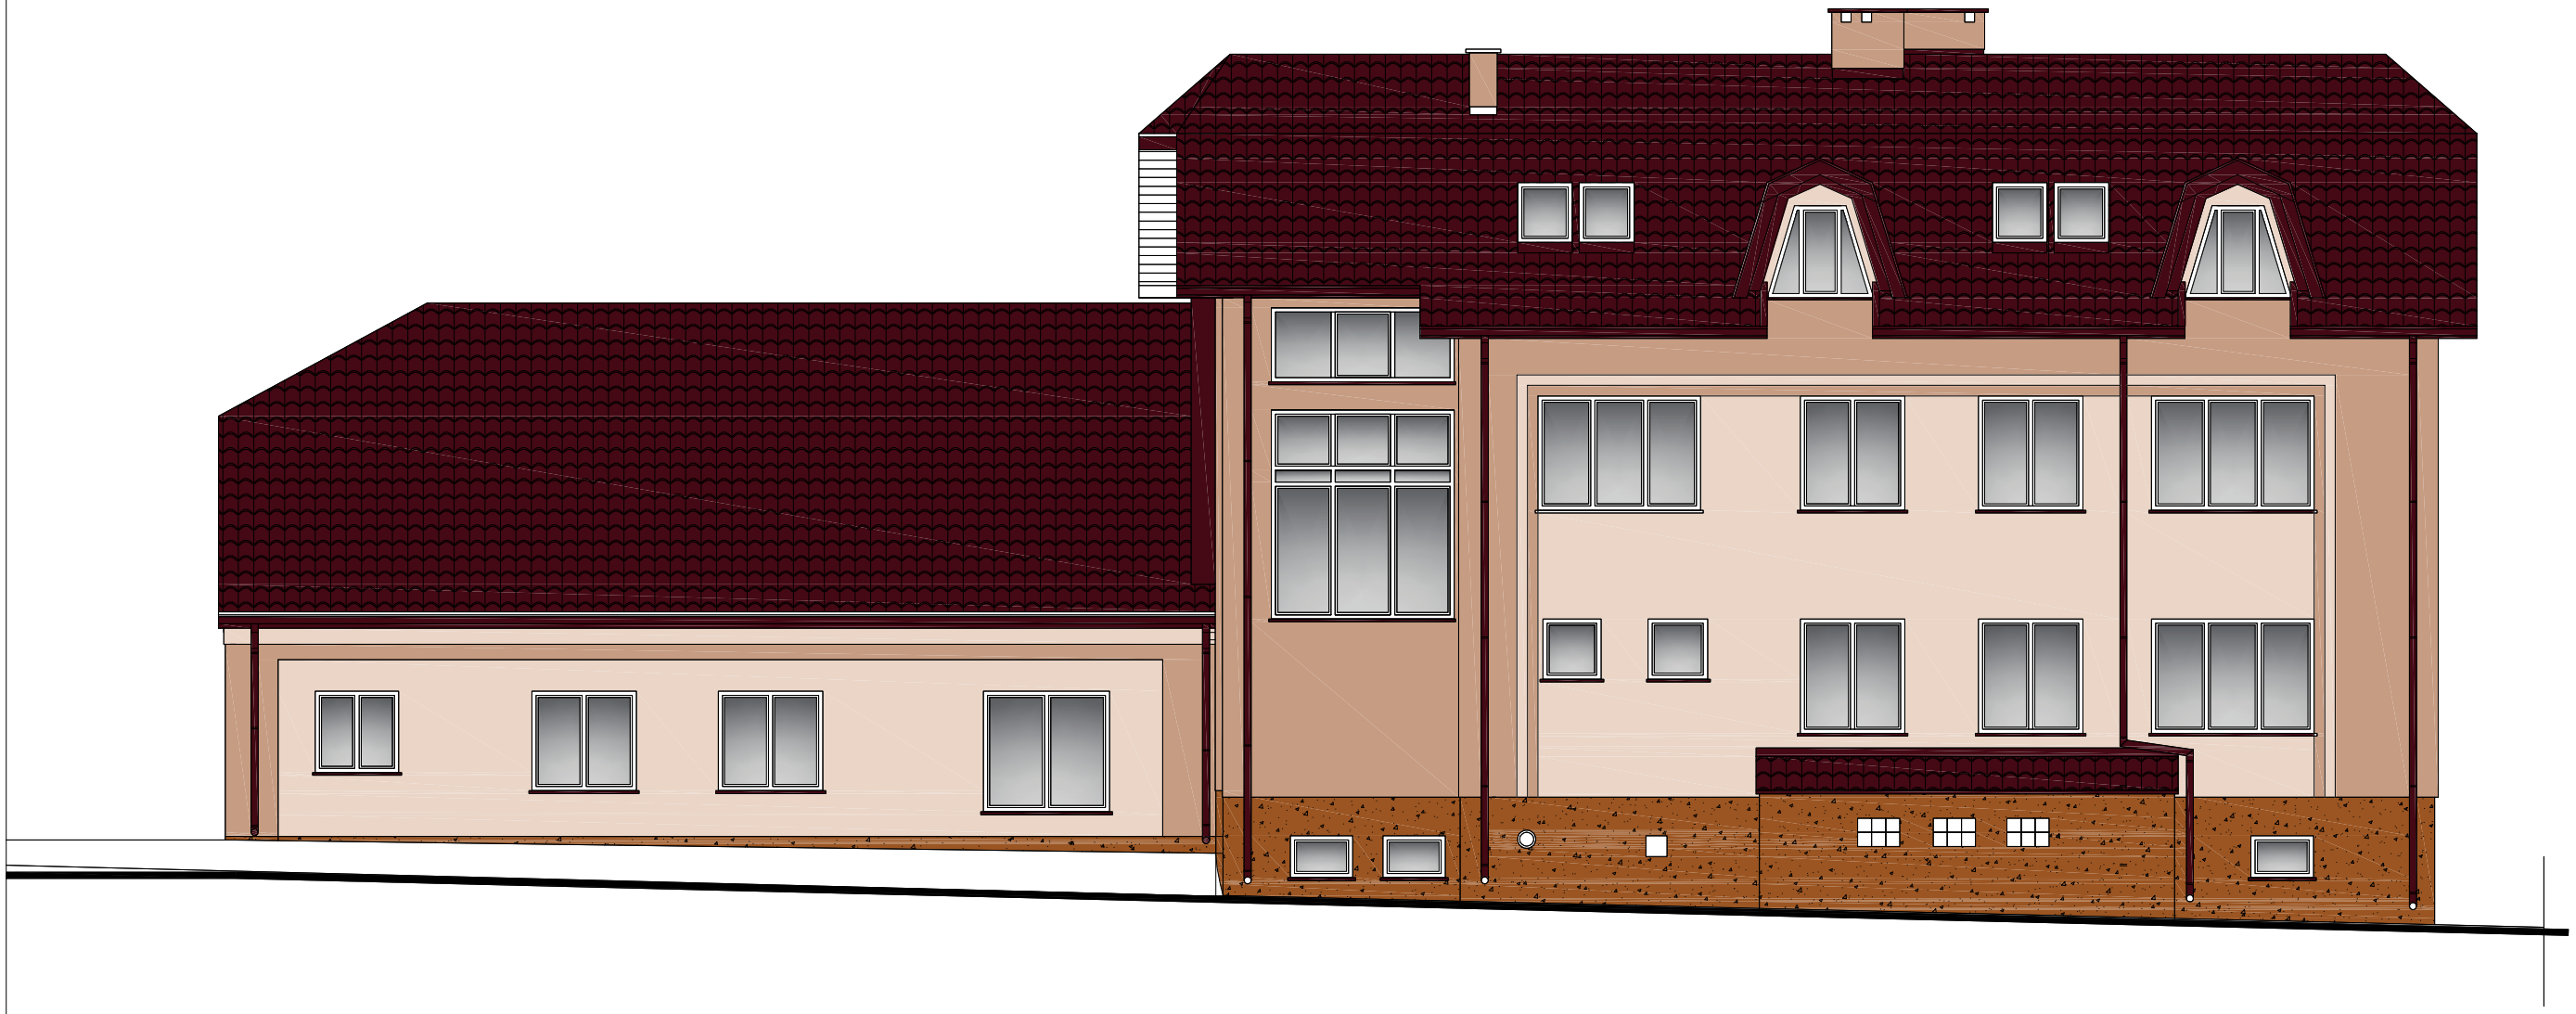

ELEWACJA POŁUDNIOWO - ZACHODNIA skala 1:100

AUTORSKA PRACOWNIA PROJEKTOWA
- ARCHITEKT MAREK WOJTECKI-
15-427 Białystok, ul. Lipowa 18A lok.14 tel. 085/74 201 18

OBIEKT	DOCIEPLENIE BUDYNKU URZĘDU MIASTA W KRYNKACH oraz montaż platformy dla osób niepełnosprawnych na dz. nr ewid.3475 i dz.nr 3477/1	NR RYS.	18.
		DATA:	15.12.2016r
		SKALA	1:100
nazwa rysunku	KOLORYSTYKA ELEWACJA PŁD-ZACH.	PROJEKT WYKONAWCZY	
autor projektu	mgr inż. arch. MAREK WOJTECKI	BŁ-65/91	
współpraca	techn. arch. ANNA LITWIN		
konstrukcje	inż. MIKOŁAJ KUŹMIUK	BŁ-5/69	
inwestor	URZĄD MIASTA W KRYNKACH 16-120 Krynki, ul. Garbarska 16		