


PRZEKRÓJ I-I skala 1:100

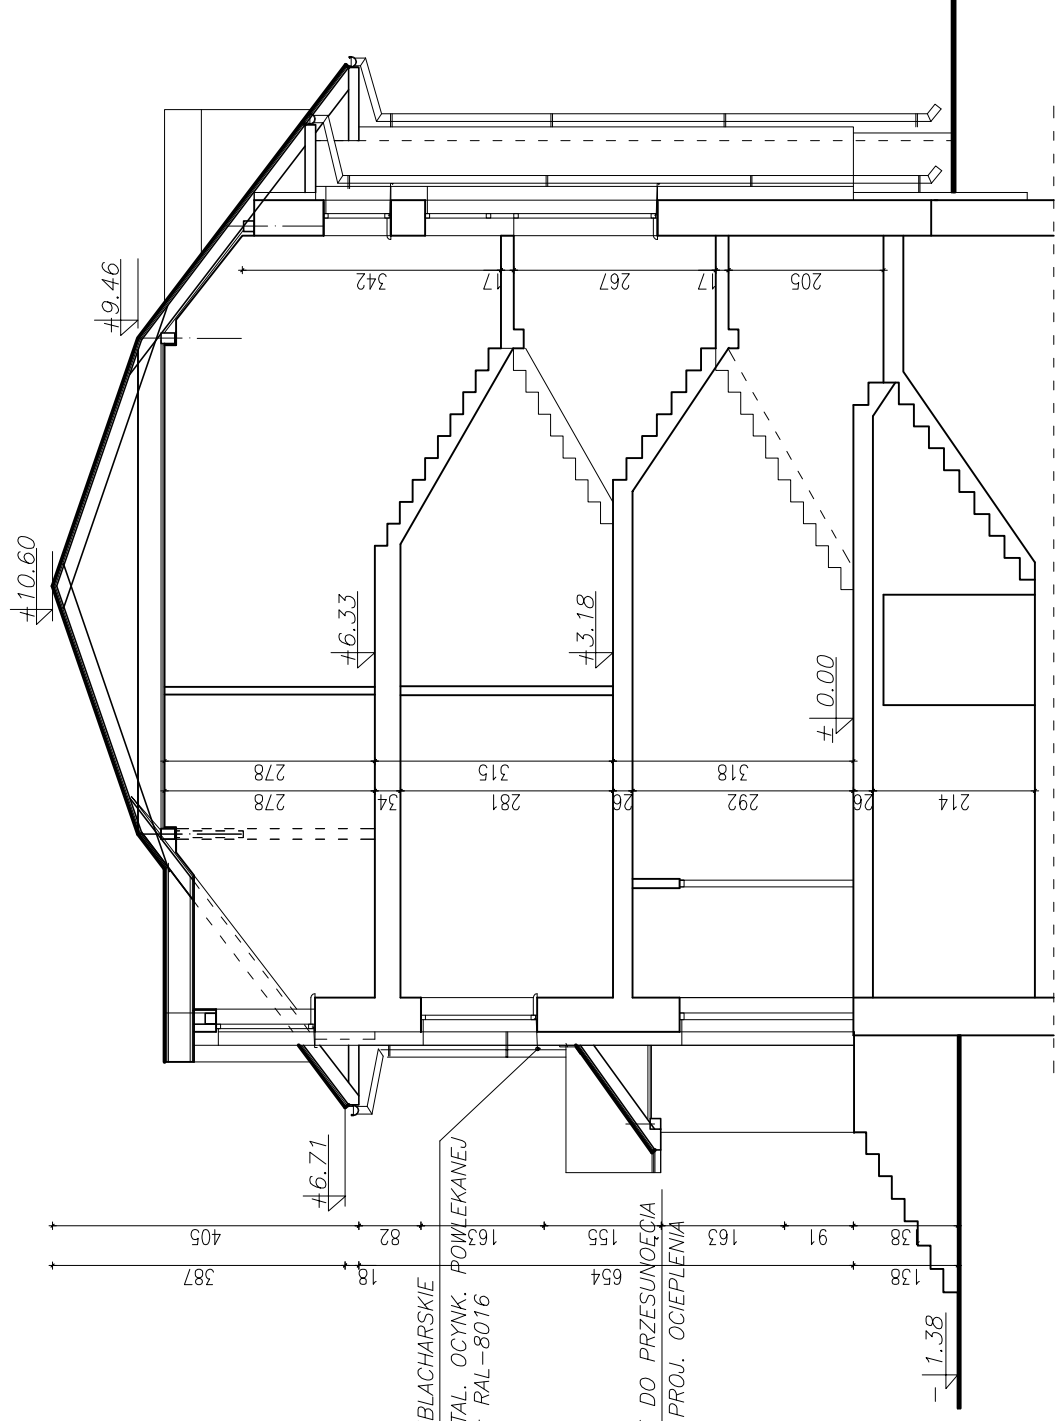

PRZEKRÓJ II-II skala 1:100

<b>AUTOBSKA PRACOWNIA PROJEKTOWA</b> <b>- ARCHITEKT MAREK WOJTECKI-</b> <i>15-427 Białystok, ul. Lipowa 18A lok.14 tel. 085/74 201 18</i>		NR RYS.	6.	
		DATA:	15.12.2016r	
OBIEKT	DOCIEPLENIE BUDYNKU URZĘDU MIASTA W KRYNKACH oraz montaż platformy dla osób niepełnosprawnych na dz. nr ewid.3475 i dz.nr 3477/1		SKALA	1:100
nazwa rysunku	PRZEKRÓJ I-I; II-II		PROJEKT WYKONAWCZY	
autor projektu	mgr inż. arch. MAREK WOJTECKI		BR-65/91	
współpraca	techn. arch. ANNA LITWIN			
konstrukcje	inż. MIKOŁAJ KUŹMIUK			
inwestor	URZĄD MIASTA W KRYNKACH 16-120 Krynk, ul. Carbarska 16			