


SCHEMAT KOTŁOWNI

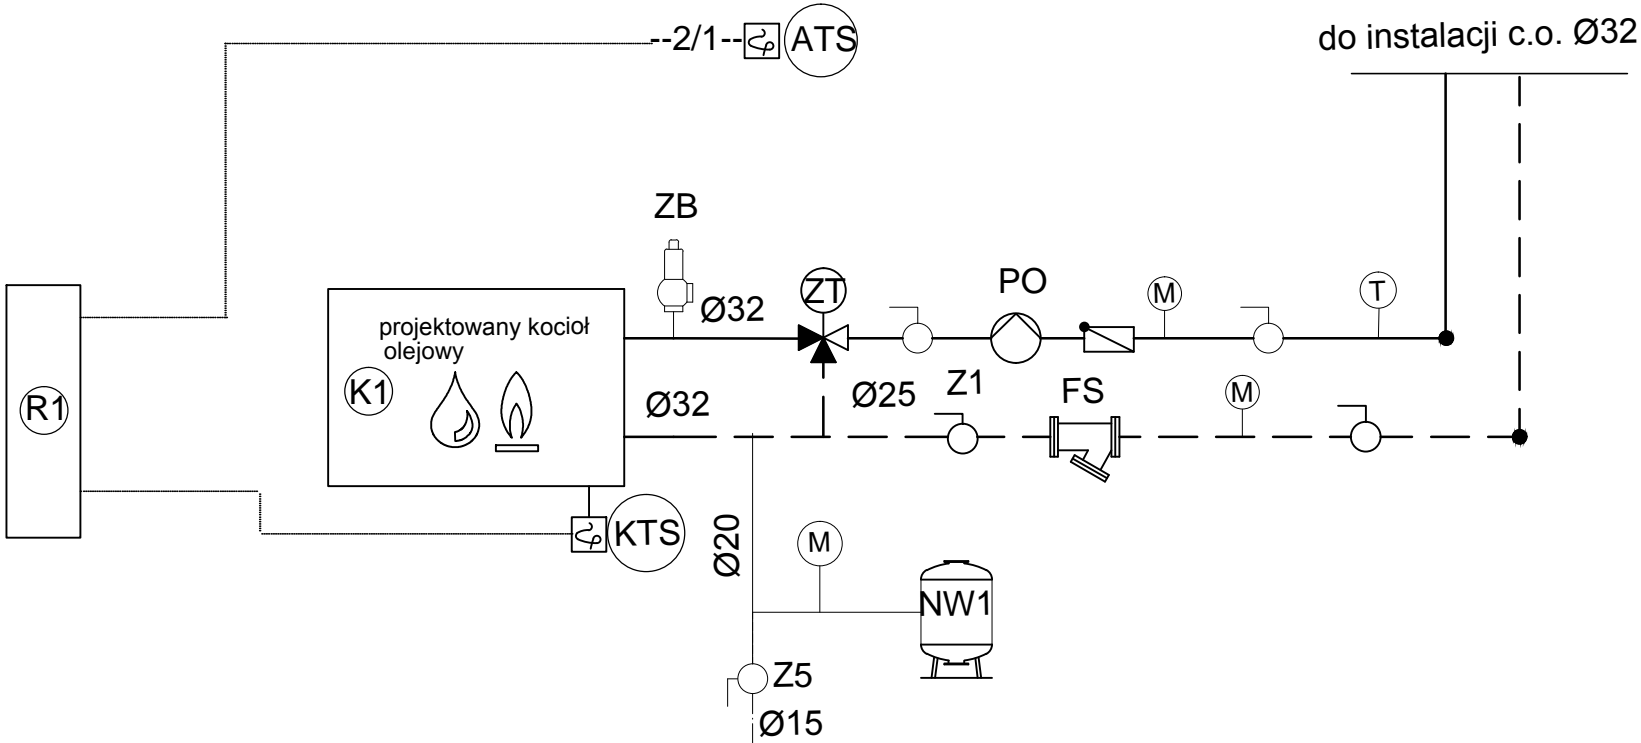

AUTORSKA PRACOWNIA PROJEKTOWA - ARCHITEKT MAREK WOJTECKI - 15-427 Białystok, ul. Lipowa 18A lok.14 tel. 085/74 201 18			
OBIEKT	DOCIEPLENIE BUDYNKU URZĘDU MIASTA W KRYNKACH oraz montaż platformy dla osób niepełnosprawnych na dz. nr ewid.3475 i dz.nr 3477/1	NR RYS.	8
		DATA:	12.07.2017r
nazwa rysunku	SCHEMAT KOTŁOWNI	SKALA	
autor projektu	mgr inż. Beata Kalinowska	PROJEKT WYKONAWCZY	
inwestor		PA/0058/PO05/13	
URZĄD MIASTA W KRYNKACH 16-120 Krynki, ul. Garbarska 16			