


SCHEMAT KOMINA

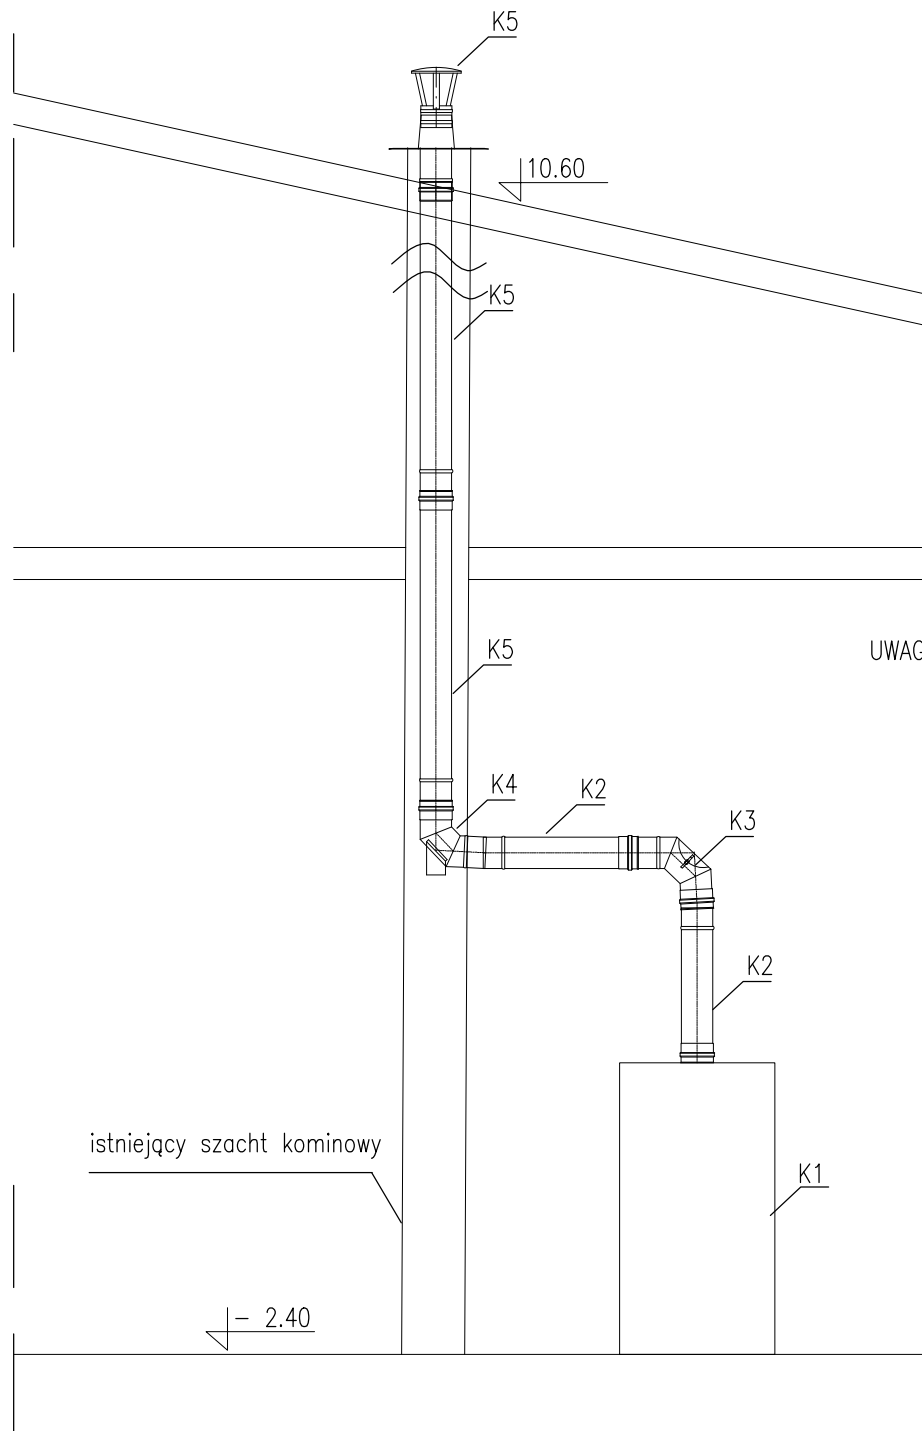

ZESTAWIENIE ELEMENTÓW KOMINA- system jednościenny dn 100mm			
Lp.	Nazwa kształtki	Oznaczenie	sz t
K1	Kocioł wodny niskotemperaturowy		1
K2	Rura prosta	RPK dn 100 L=500	2
K3	Kolano rewizyjne	ŁRKK 93	1
K4	Kolano podparte	ŁPKK 93	1
K5	Rura prosta	RPK dn 100 L=1000	12
K6	Płyta dachowa	DHS dn 100	1
K17	Parasol	Parasol A dn 100	1

UWAGA: PRZED DOKONANIEM MONTAŻU WYMIARY I MOŻLIWOŚĆ MONTAŻU SPRAWDZIĆ NA BUDOWIE

AUTORSKA PRACOWNIA PROJEKTOWA - ARCHITEKT MAREK WOJTECKI- 15-427 Białystok, ul. Lipowa 18A lok.14 tel. 085/74 201 18			
OBIEKT	DOCIEPLENIE BUDYNKU URZĘDU MIASTA W KRYNKACH oraz montaż platformy dla osób niepełnosprawnych na dz. nr ewid.3475 i dz.nr 3477/1	NR RYS.	10
		DATA:	12.07.2017r
nazwa rysunku	SCHEMAT KOMINA	SKALA	
autor projektu	mgr inż. Beata Kalinowska	PROJEKT WYKONAWCZY	
inwestor	URZĄD MIASTA W KRYNKACH 16-120 Krynki, ul. Garbarska 16	PDI/0058/P00S/13	