AKTUALNA KOPIA MAPY DO CELÓW PROJEKTOWYCH
SKALA 1:500
Z PRZETWORZENIA SKALI 1:1000
ARKUSZ 4(7)

OBIEKT: **BIAŁOGORCE - KUNDZICZE TREJGLE**
WOJ.: PODLASKIE
GMINA: KRYNKI

SEKCJA MAPY ZASADNICZEJ:
246.123.131, 246.123.132, 246.132.134, 246.132.143, 246.123.144,

L. ks. robót 5254/84/2014
Mapa aktualna na dzień **03.06.2011**

WYKONAWCA:
"GEO-WIS" USŁUGI GEODEZYJNE s.c.
Zbigniew Syperek, Agnieszka Syperek
18-421 Piątnica
ul. Krótka 7 tel/fax 086 2151682

GEODETA UPRAWNIONY
Zbigniew Syperek
Nr Upr. 20938

NINIEJSZA MAPA MOŻE SŁUŻYC DO CELÓW PROJEKTOWYCH

Projektowane obiekty budowlane wymagające pozwolenia na budowę podlegają wytyczeniu i inwentaryzacji powykonawczej przez jednostki uprawnione do wykonywania prac geodezyjnych.

OSNOWA III KL: 1048, 1049

STAROSTWO POWIATOWE W SOKÓŁCE
WYDZIAŁ GEODEZJI, KATASTRU I NIERUCHOMOŚCI
POWIATOWY OŚRODEK DOKUMENTACJI GEODEZYJNEJ I KARTOGRAFICZNEJ
W obszarze oznaczonym linią ..... dokonano aktualizacji treści mapy zasadniczej. Dokumenty z pomiaru uzupełniającego przyjęto do zasobu powiatowego w dniu 8.06.11 i zaewidencjonowano pod nr 1899-4/11
Niniejsza mapa może służyć do celów projektowych
Projektowane obiekty budowlane wymagające pozwolenia na budowę podlegają wytyczeniu i inwentaryzacji powykonawczej przez jednostki uprawnione do wykonywania prac geodezyjnych.
Sokółka, dn. 8.06.11 z up. STAROSTY
Edward Grosiewicz
w Wydziale Geodezji Katastru i Nieruchomości

UWAGA:
Nie wyklucza się istnienia w terenie innych przewodów, o których brak informacji wynika z zaszłości historycznych lub niedopełnienia przepisów zgłoszenia do inwentaryzacji (Ustawa Prawo Geodezyjne i Kartograficzne Dz.U. 30/1989, poz. 163)

ZA ZGODNOŚĆ
Z ORYGINAŁEM MAPY
mgr inż. Robert Jurasz
upr. proj. i kier. bud.
w specj. sieci i inst. sanit.
nr Bł/127/87 i Bł/75/90
PDL/IS/1986/02

Legenda:

A — PVC 110 / 204,2 m — B	–	Proj. sieć wodociągowa
B — PVC 110 / 316,3 m — C	–	Proj. sieć wodociągowa
B — PVC 110 / 1943,2 m — D	–	Proj. sieć wodociągowa
	–	Istn. sieć wodociągowa
HP_o	–	Proj. hydranty poż.
Z	–	Proj. zasuwy
	–	Istn. sieć telefoniczna
W3 — 32 PE / 21,6 m — B3	–	Proj. przyłącza wodociągowe
W4 — 32 PE / 16,5 m — B4	–	Proj. przyłącze wodociągowe

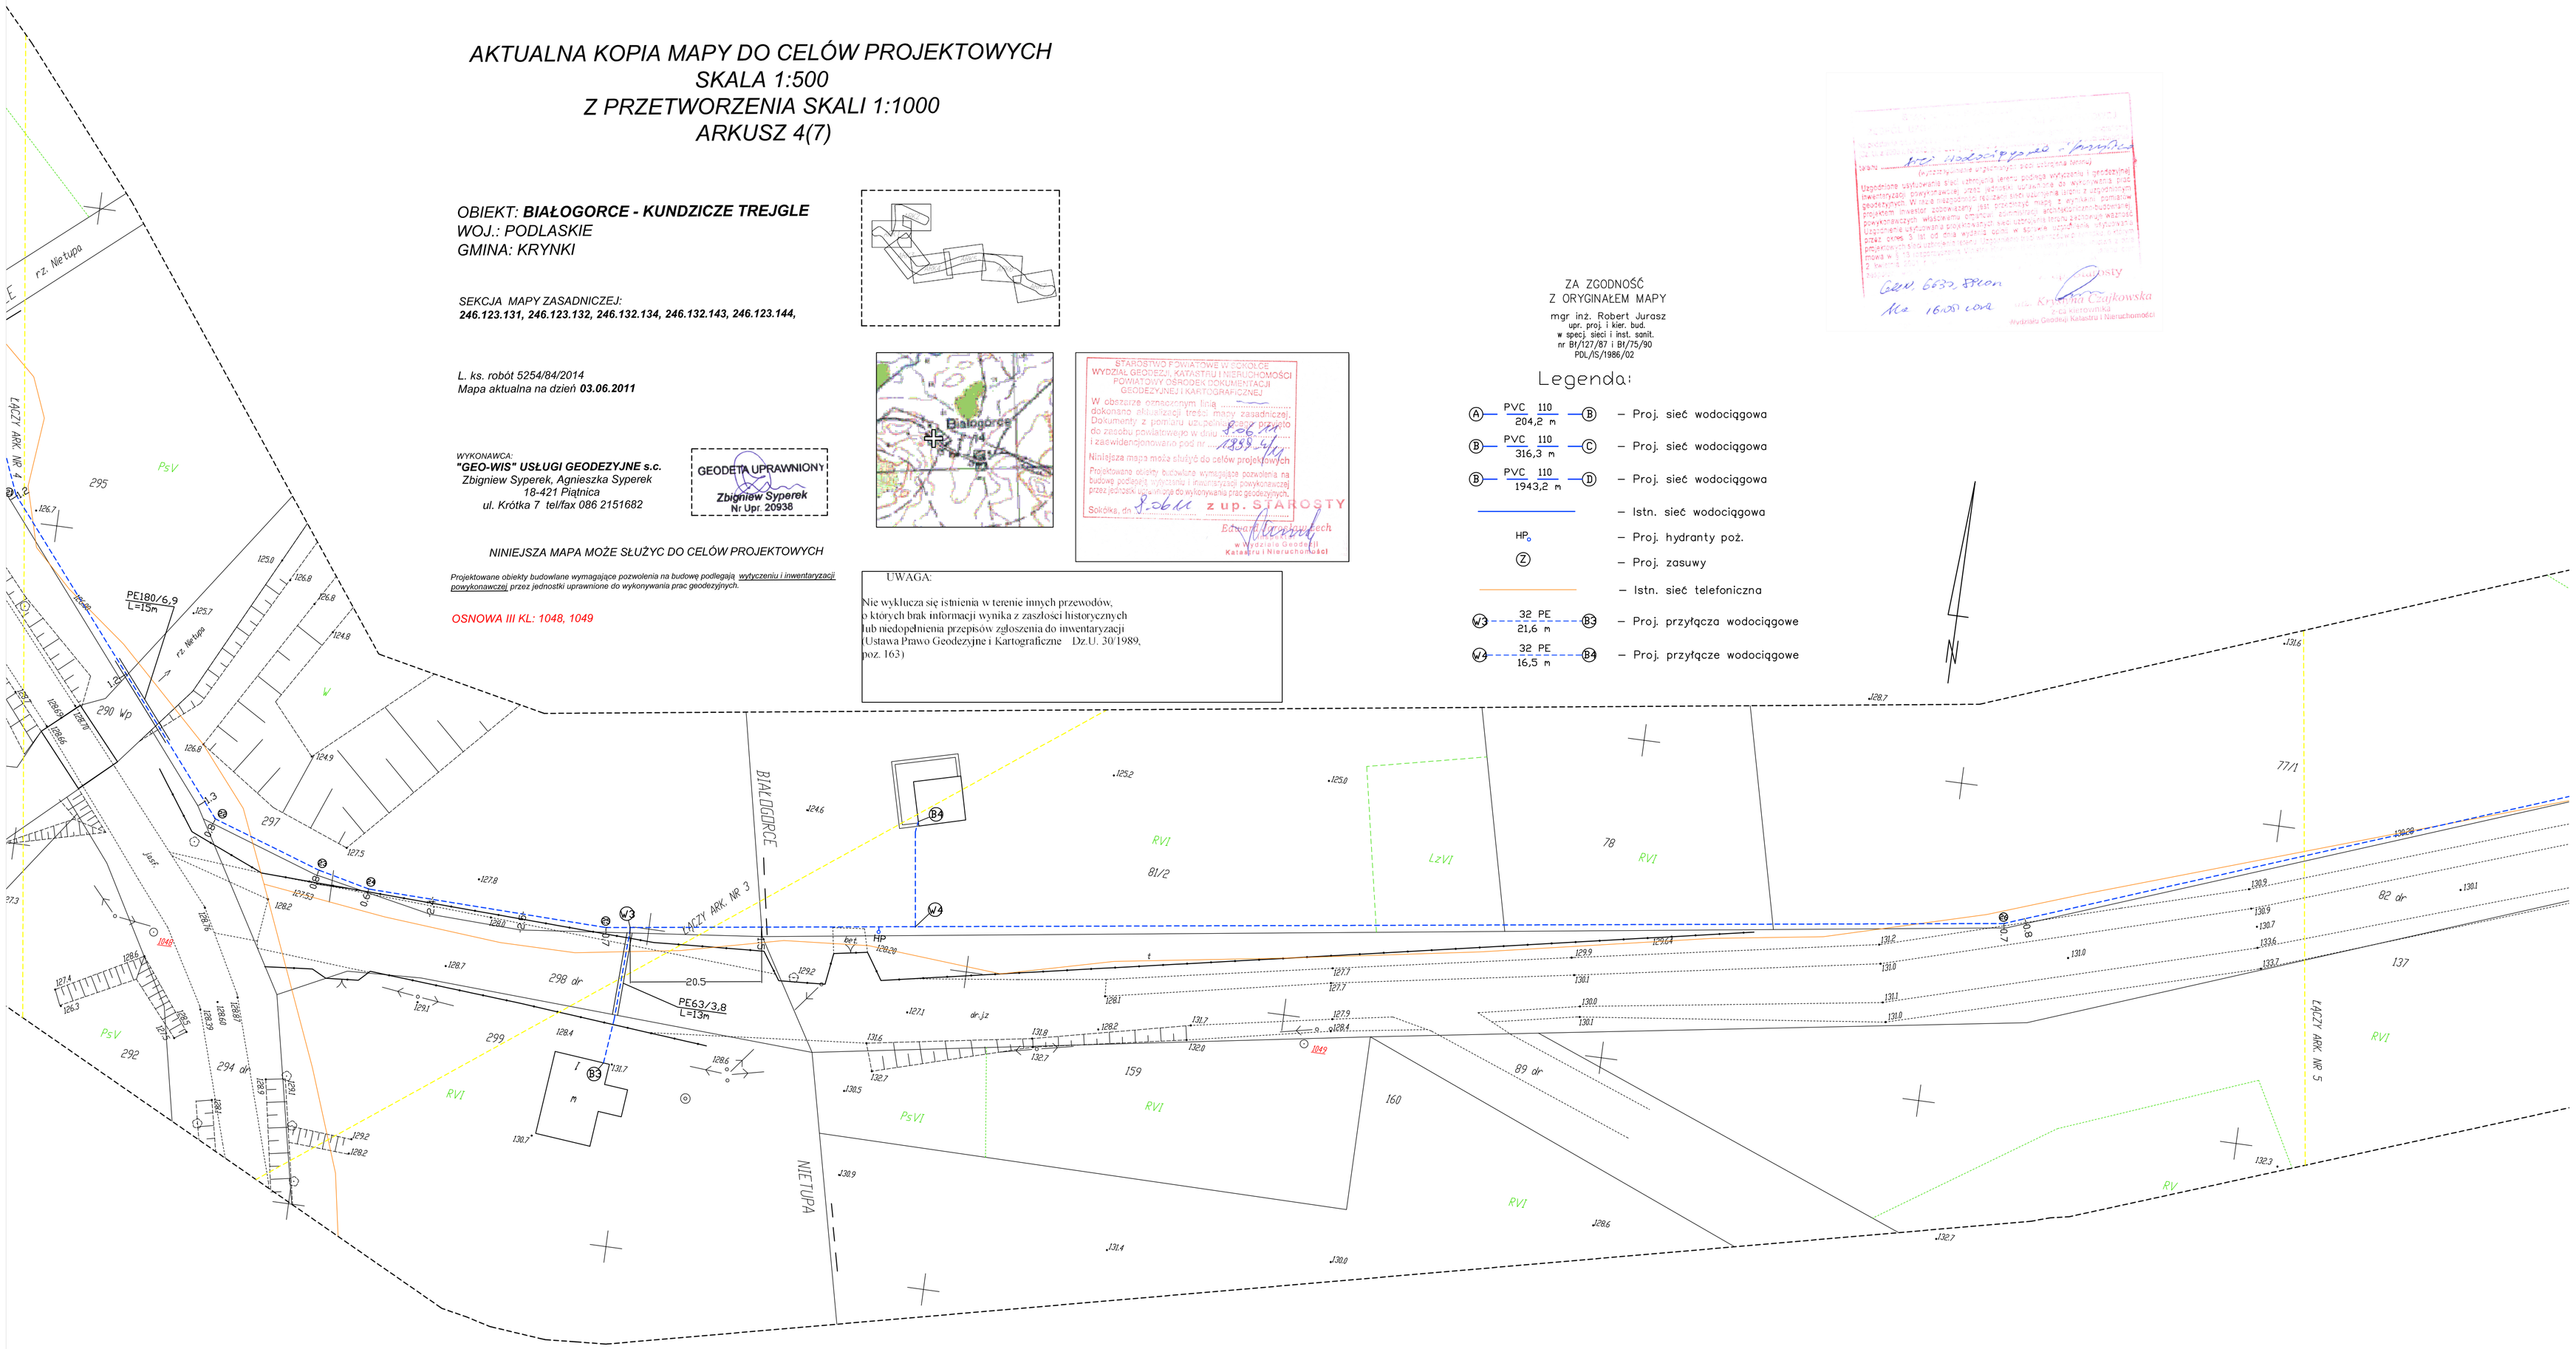

P.P.U."robi" Robert Jurasz 16-010 Wasilków ul.Elektryczna25		
RYSUNEK	Projekt zagospodarowania terenu 1:500	Nr 4
OBIEKT	Sieć wodociągowa z przyłączami	
ADRES	Kundzicze Trejgle – Białogorce gm. Krynki	
PROJEKTANT	mgr inż. Robert Jurasz upr. proj. i kier. bud. w specj. sieci i inst. sanit. Bł/127/87 i Bł/75/90 PDL/IS/1986/02	04.05.2012 r