


P.P.U. "robi" Robert Jurasz		
16-010 Wasilków ul. Elektryczna 23		
RYSUJEK	Profil sieci wodociągowej	Nr 11
OBIEKT	Sieć wodociągowa z przyłączami	
ADRES	Kundziszce Trejgle – Białogorce gm. Krynkki	
PROJEKTANT	mgr inż. Robert Jurasz ul. Świd. 84/127/27 i 84/75/90 POL/55/1986/02	04.05.2012 r.

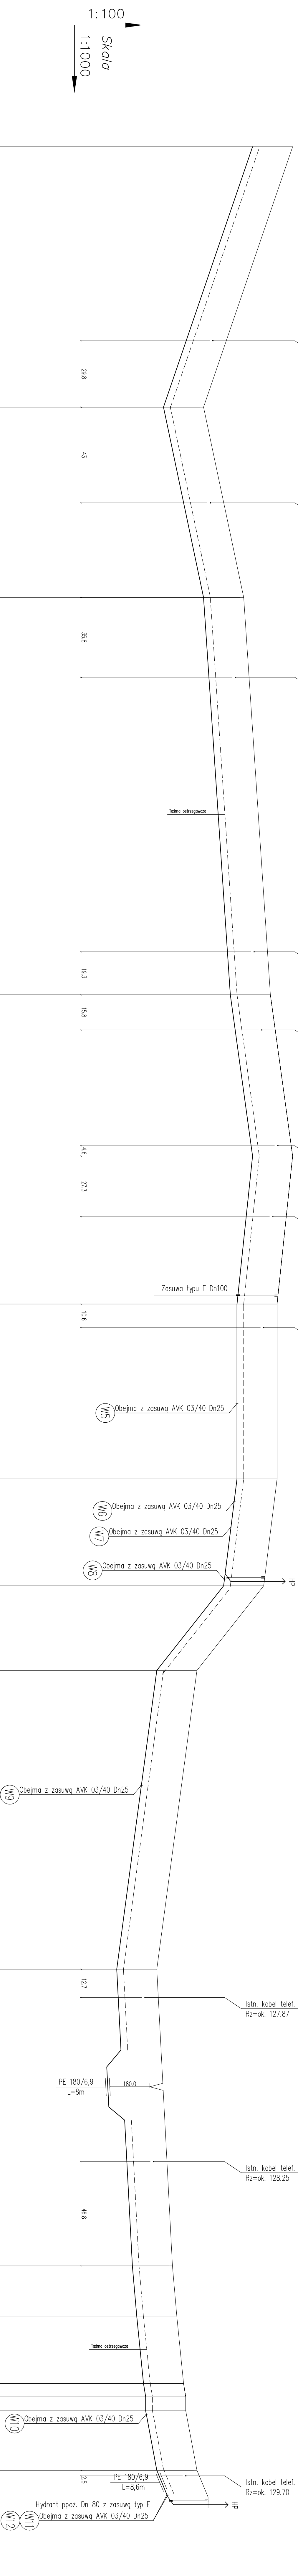

Rzędna p.p. 120.00 m.n.p.m.
Rzędna terenu
Rzędna osi rurociągu
Zagłębienie
Spadek Średnica, materiał
Odległości

27	887.80	1.80	$i=3.42\%$ 110 PVC	116.90
28	1004.70	1.80	$i=2.11\%$ 110 PVC	85.50
29	1090.20	1.80	$i=0.67\%$ 110 PVC	178.40
30	1268.60	1.80	$i=1.38\%$ 110 PVC	72.40
31	1341.00	1.80	$i=1.05\%$ 110 PVC	66.50
32	1407.50	1.80	$i=0.00\%$ 110 PVC	78.50
33	1486.00	1.80	$i=1.25\%$ 110 PVC	48.00
34	1534.00	1.80	$i=7.89\%$ 110 PVC	38.00
35	1572.00	1.80	$i=1.34\%$ 110 PVC	134.20
36	1706.20	1.80	$i=0.53\%$ 110 PVC	133.20
37	1839.40	1.80	$i=0.87\%$ 110 PVC	22.90
38	1862.30	1.80	$i=1.00\%$ 110 PVC	29.90
39	1892.20	1.80	$i=1.07\%$ 110 PVC	10.00
40	1898.20	1.80	$i=1.87\%$ 110 PVC	26.70
41	1904.50	1.80	$i=4.71\%$ 110 PVC	12.00
42	1931.20	1.80		12.00
D	1943.20	1.80		12.00

Oznaczenia