



# Rzut

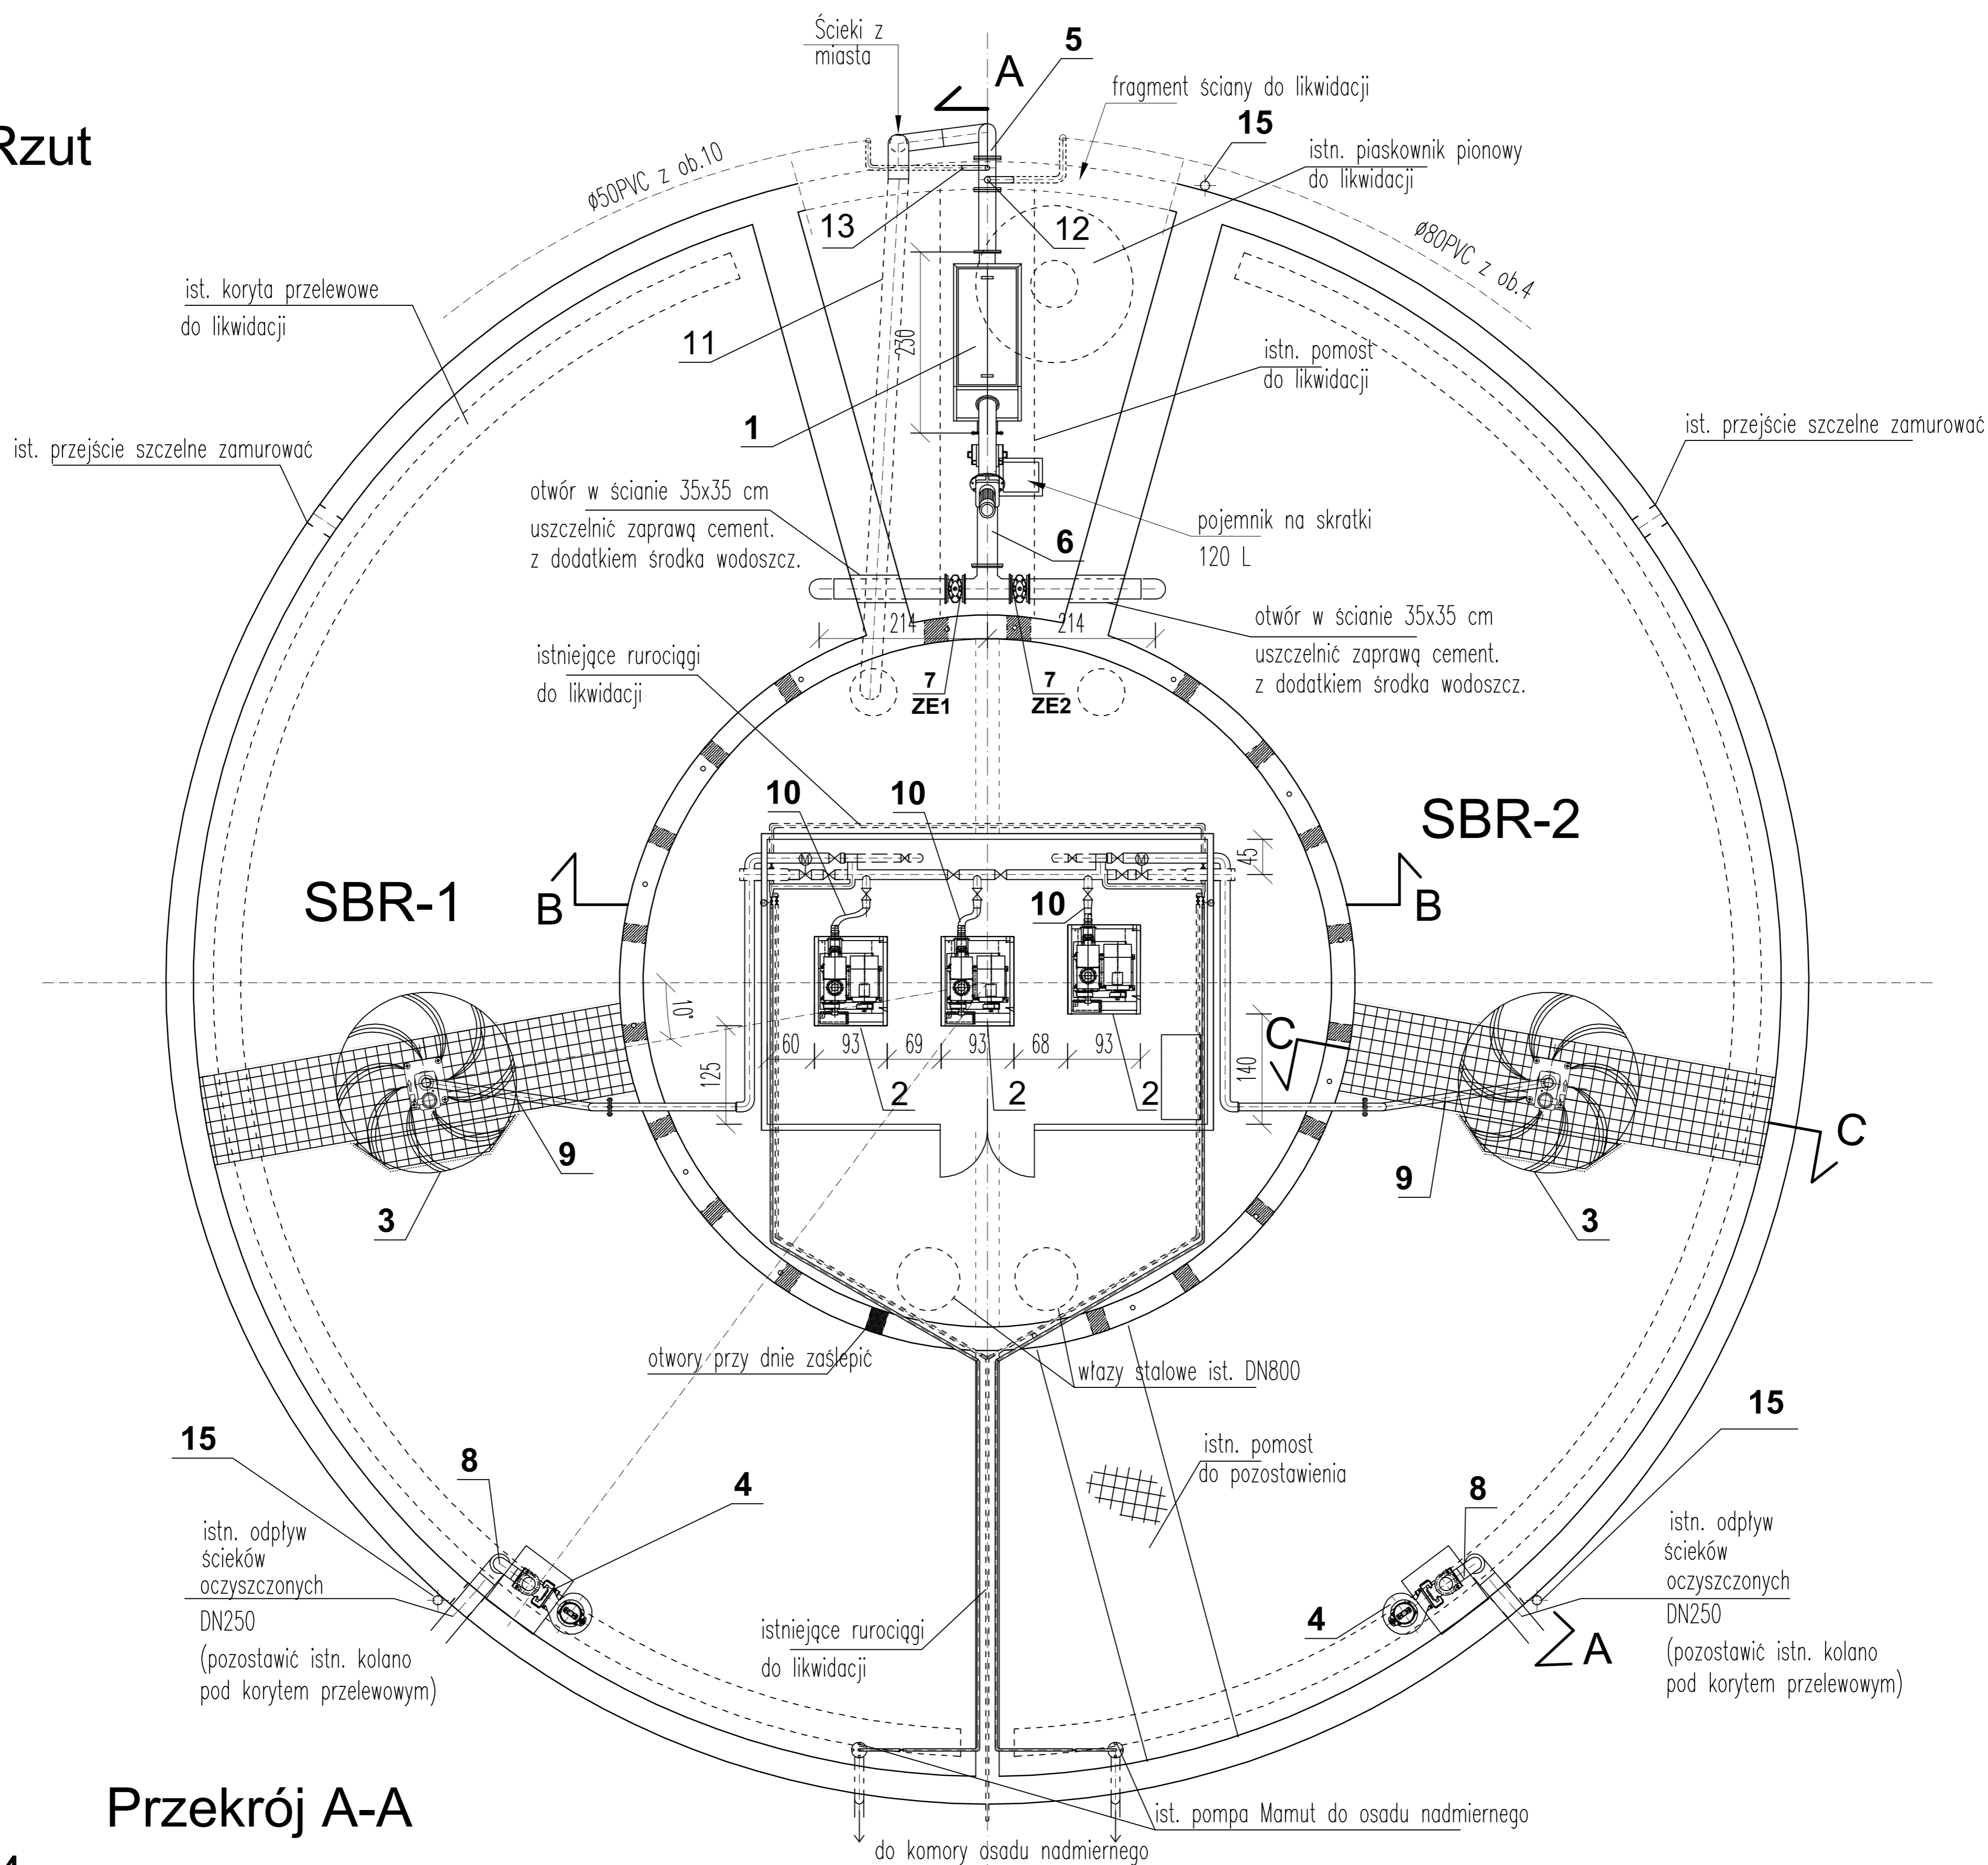

# Przekrój A-A

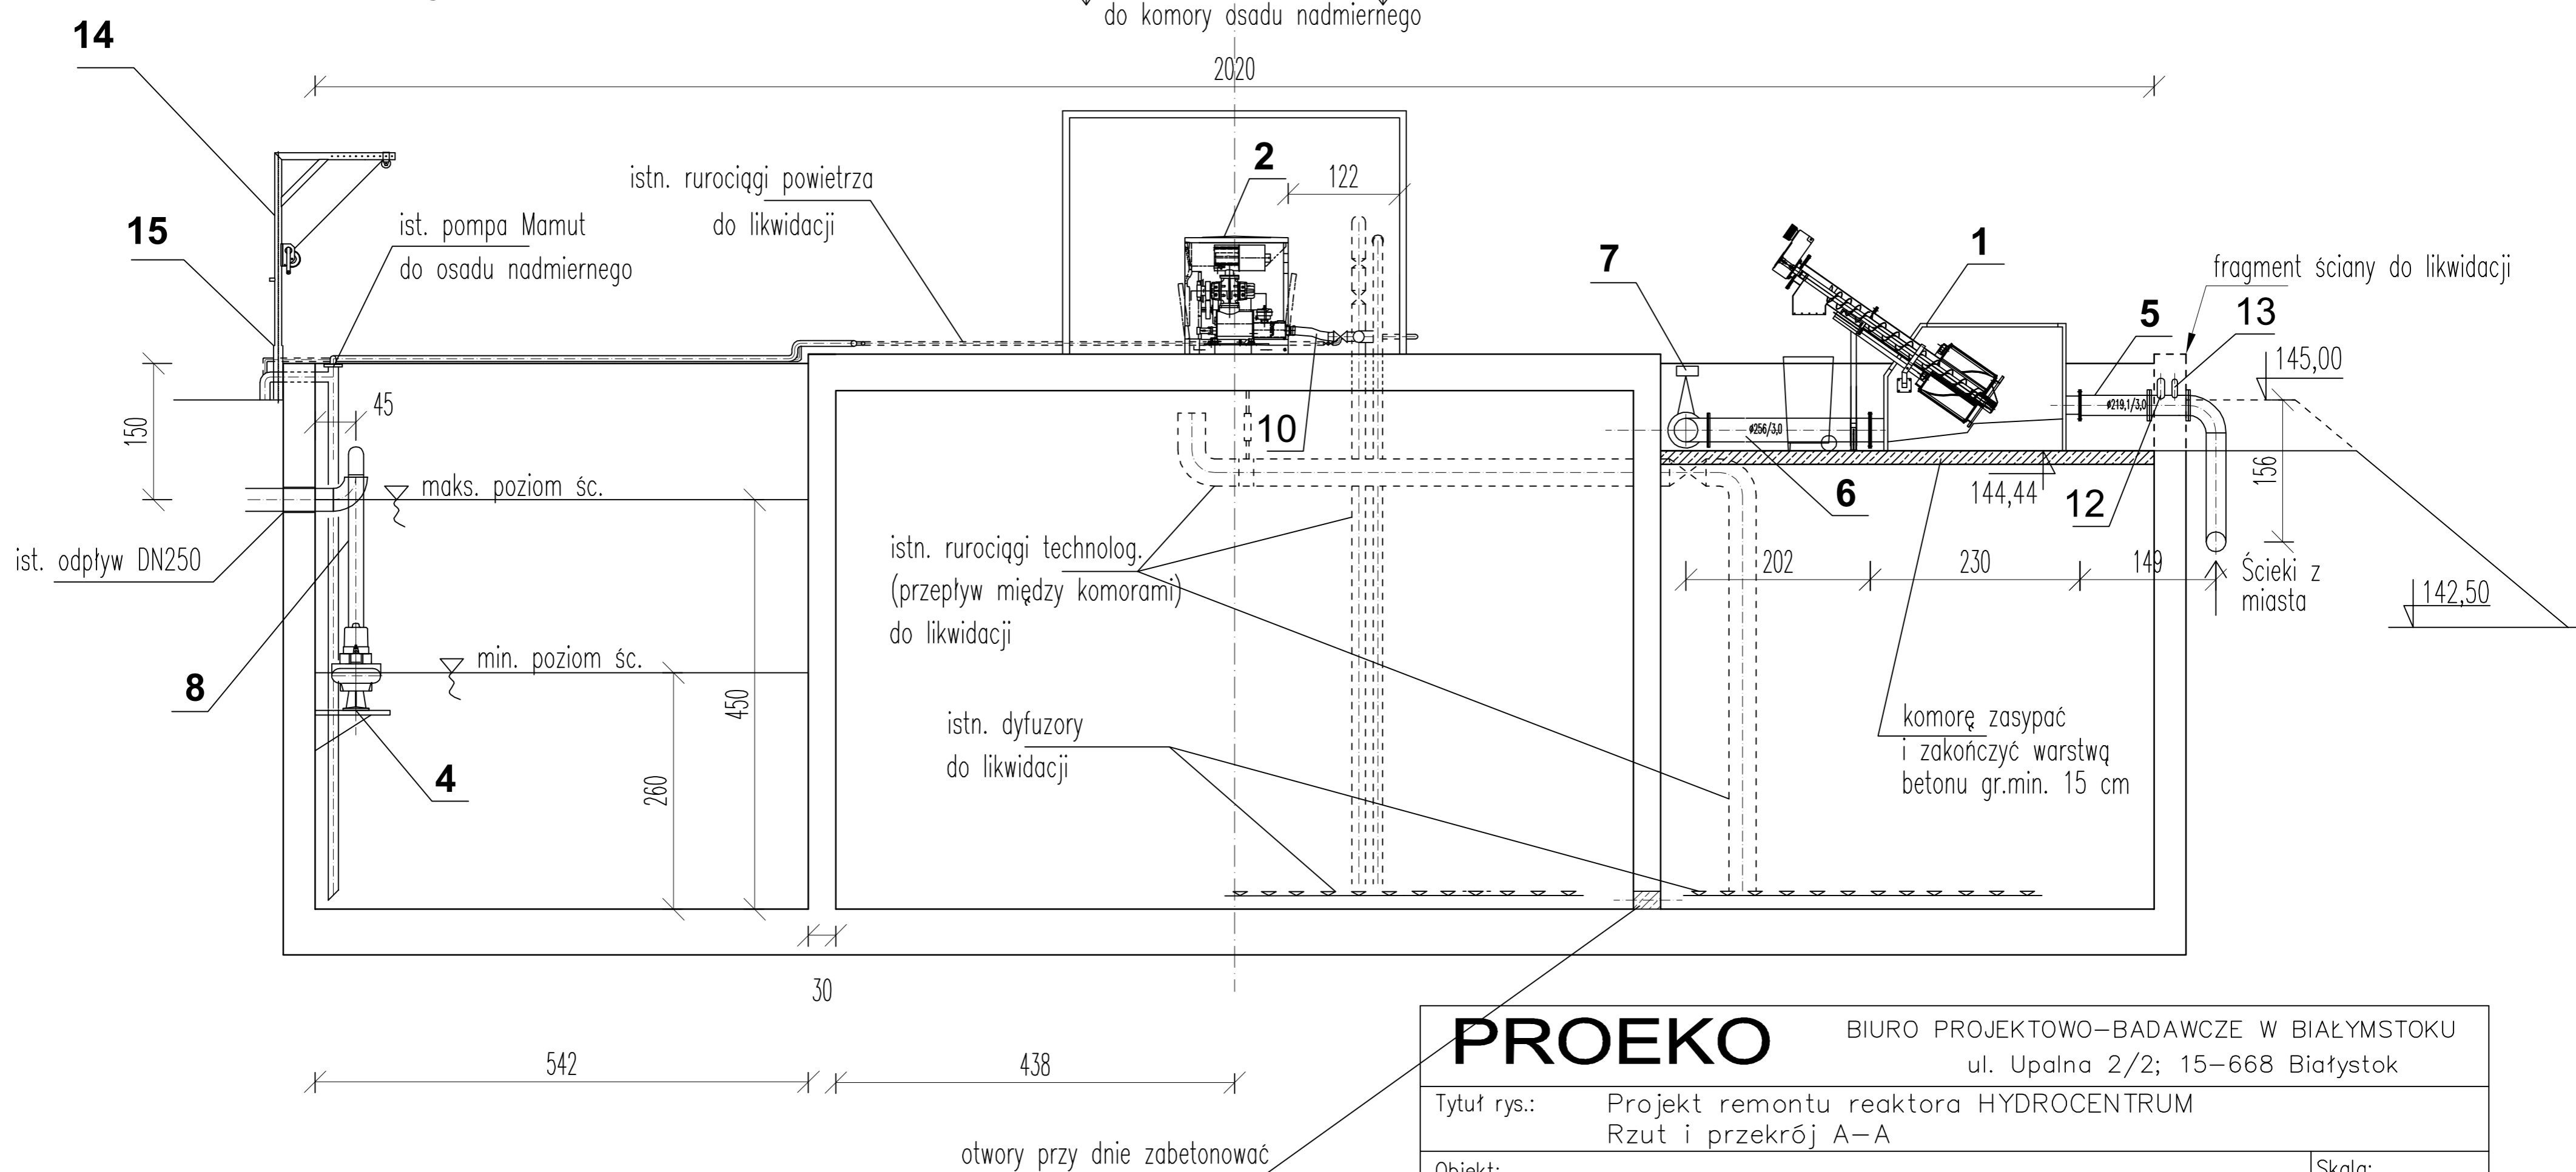

**PROEKO** BIURO PROJEKTOWO-BADAWCZE W BIAŁYMSTOKU  
ul. Upalna 2/2; 15-668 Białystok

Tytuł rys.: Projekt remontu reaktora HYDROCENTRUM Rzut i przekrój A-A			
Objekt: Oczyszczalnia ścieków w Krynkach			Skala: 1:50
Stadium: PROJEKT WYKNAWCZY	Nr uprawnień	Podpis	Data: 15.12.2011
Autorzy:	prof.dr hab.inż. Lech Dzienis	BŁ 171/86	Nr rys.: 3
	dr inż. Dariusz Andraka –współpraca		
	mgr inż. Piotr Dzienis –współpraca		

# Projekt remontu reaktora typu "Hydrocentrum"